



PLANIMETRIA DELLO STATO DEI LUOGHI RICADENTI NELLA FASCIA DI RISPETTO FERROVIARIO
SCALA 1:1000

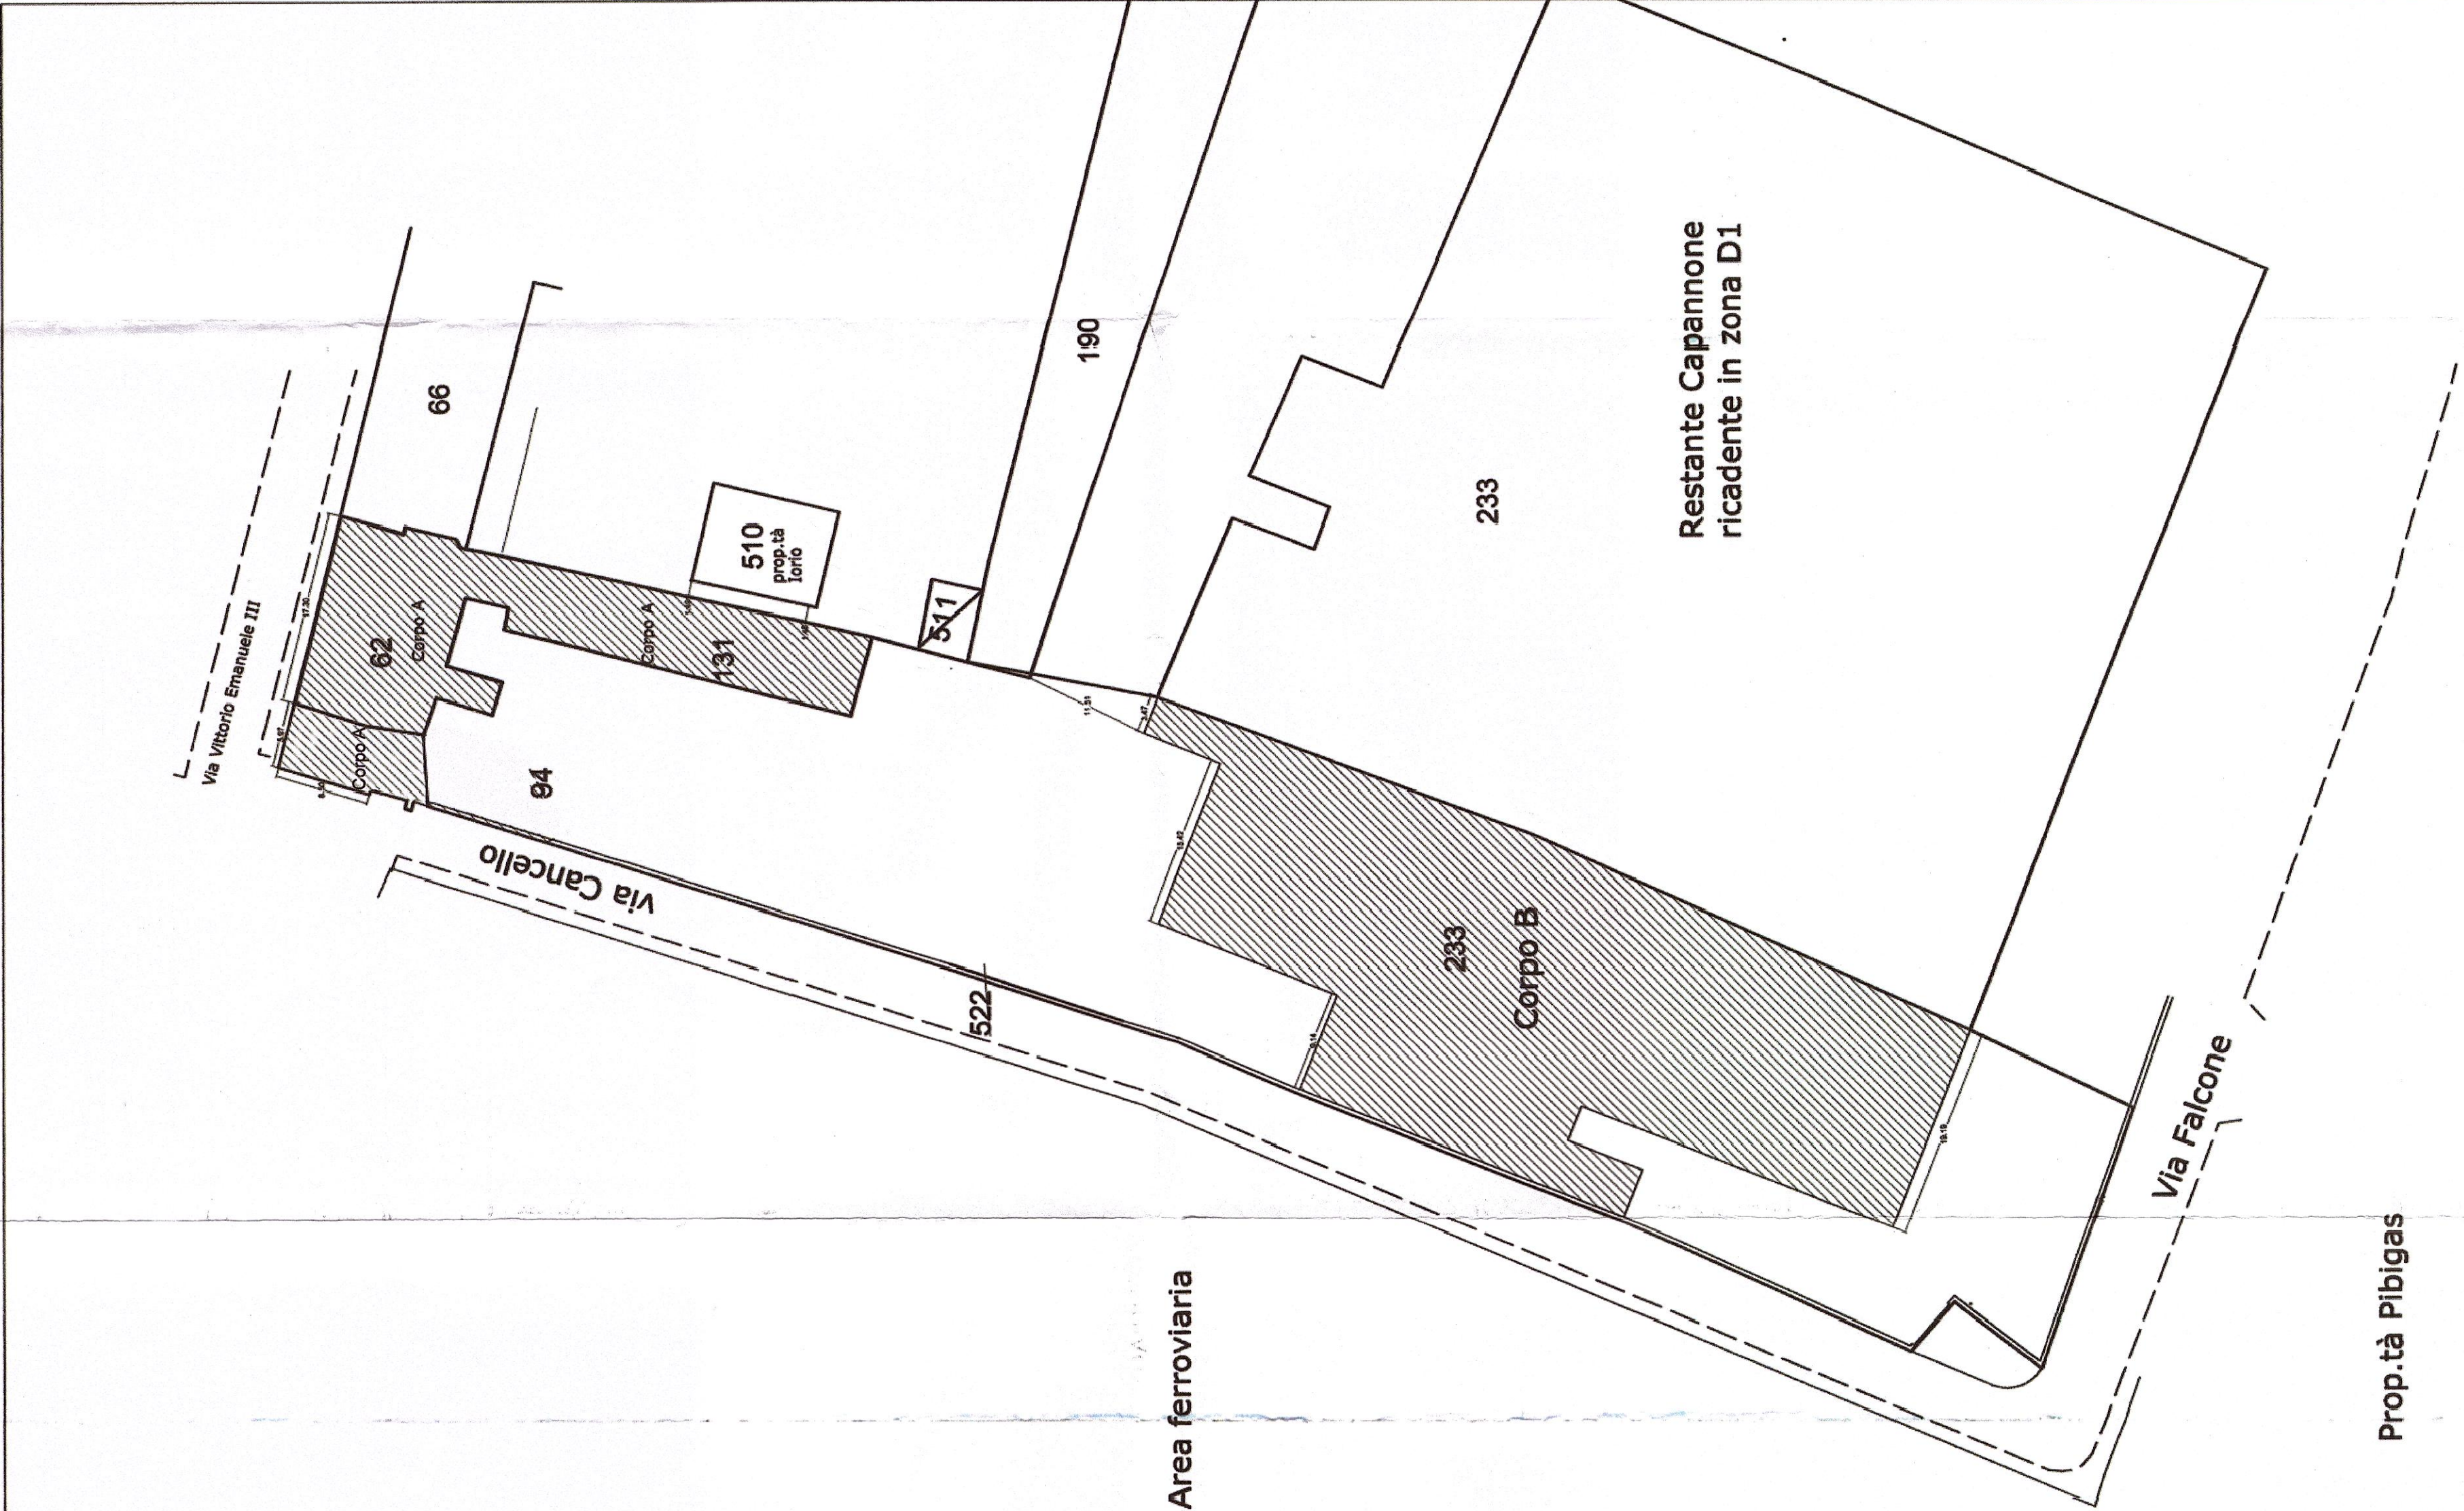

PIANTA PIANO TERRA CORPO A

SCALA 1:200


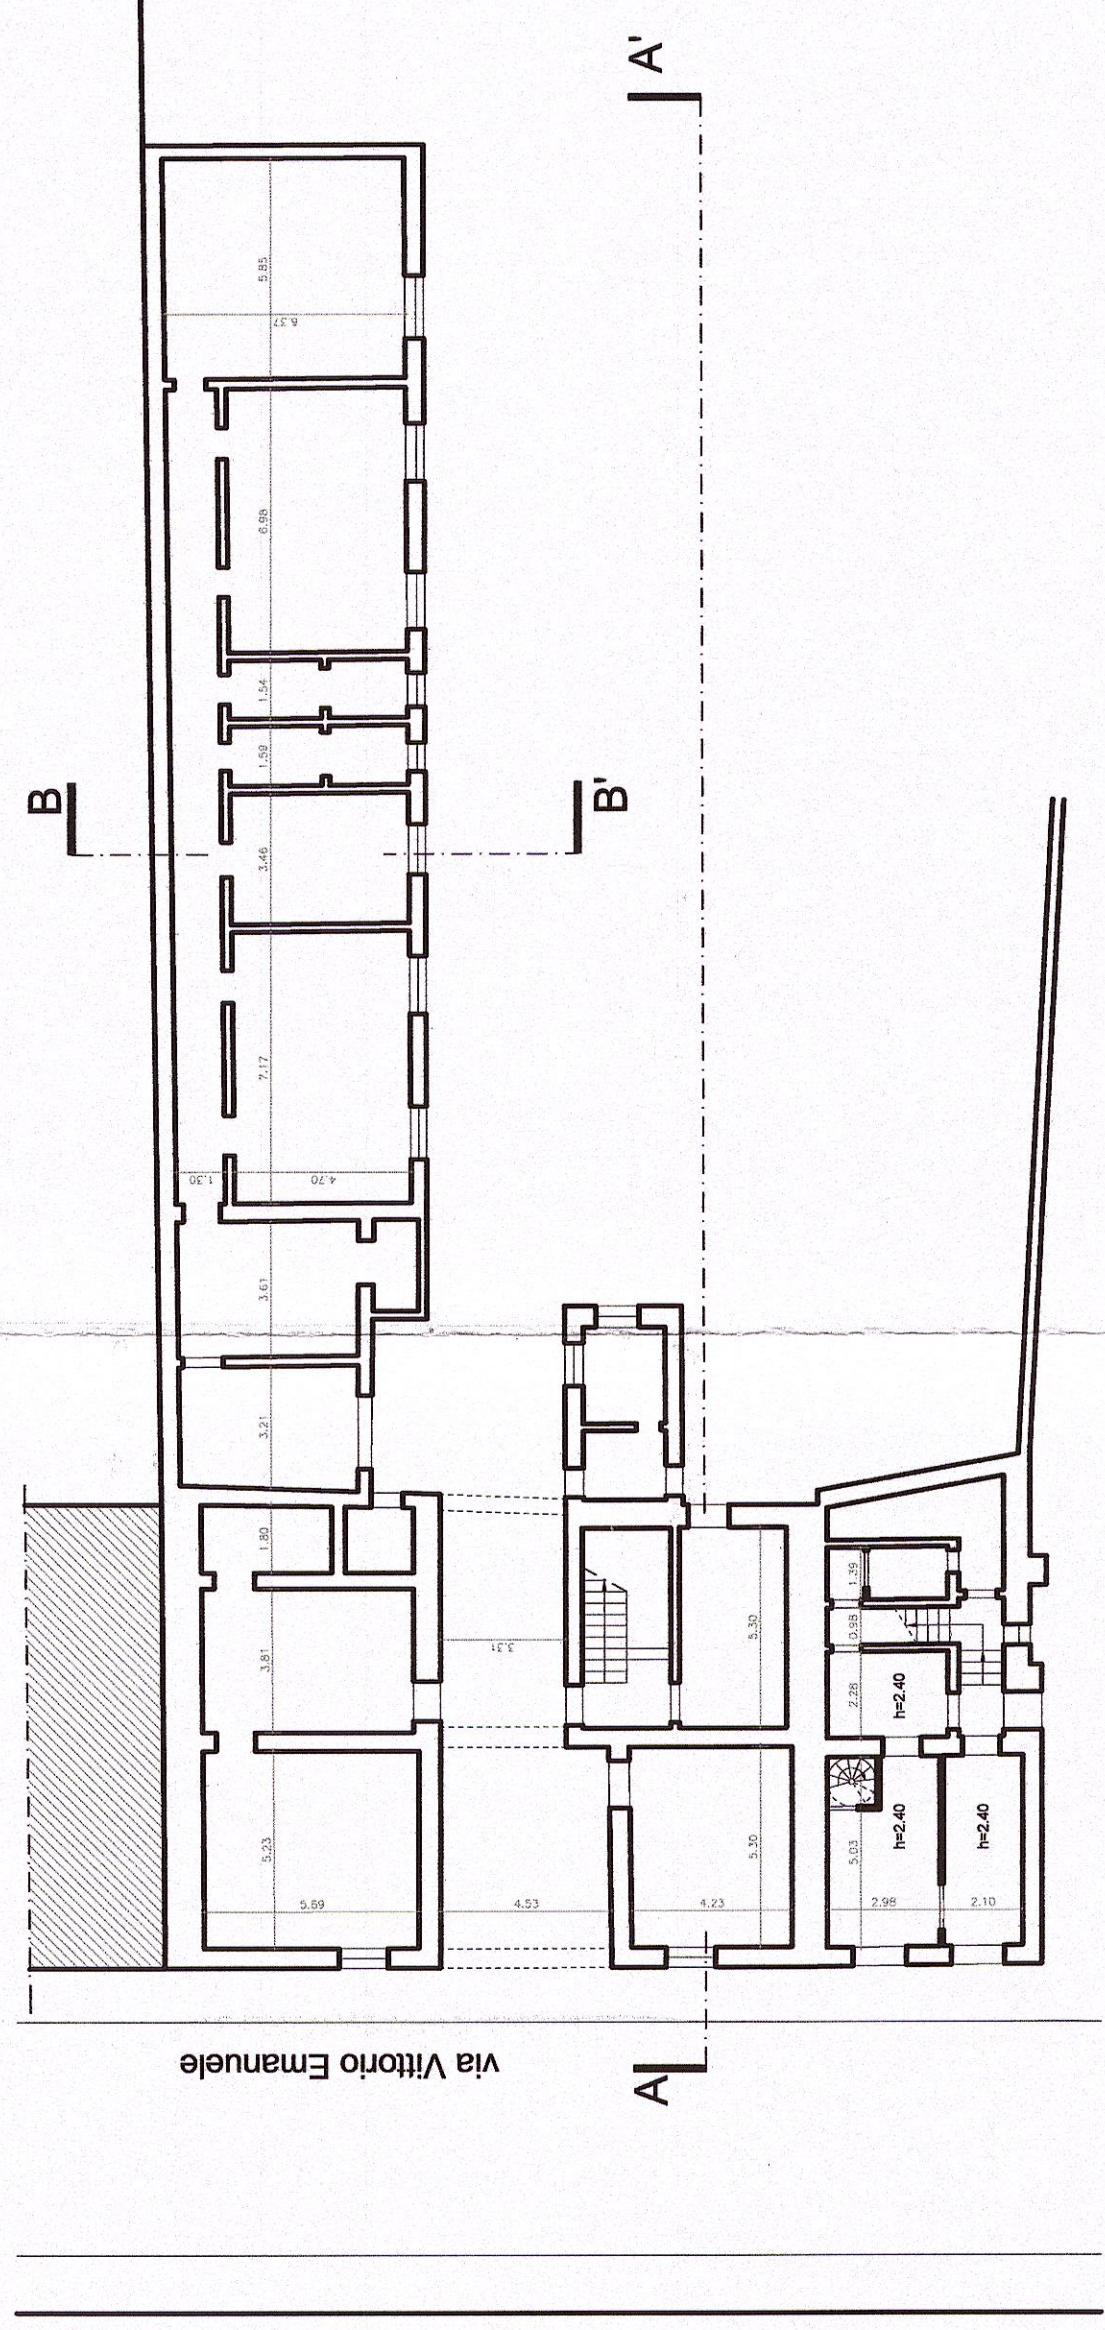


PIANTA 1° PIANO CORPO A

SCALA 1:200


PIANTA 2° PIANO CORPO A

SCALA 1:200

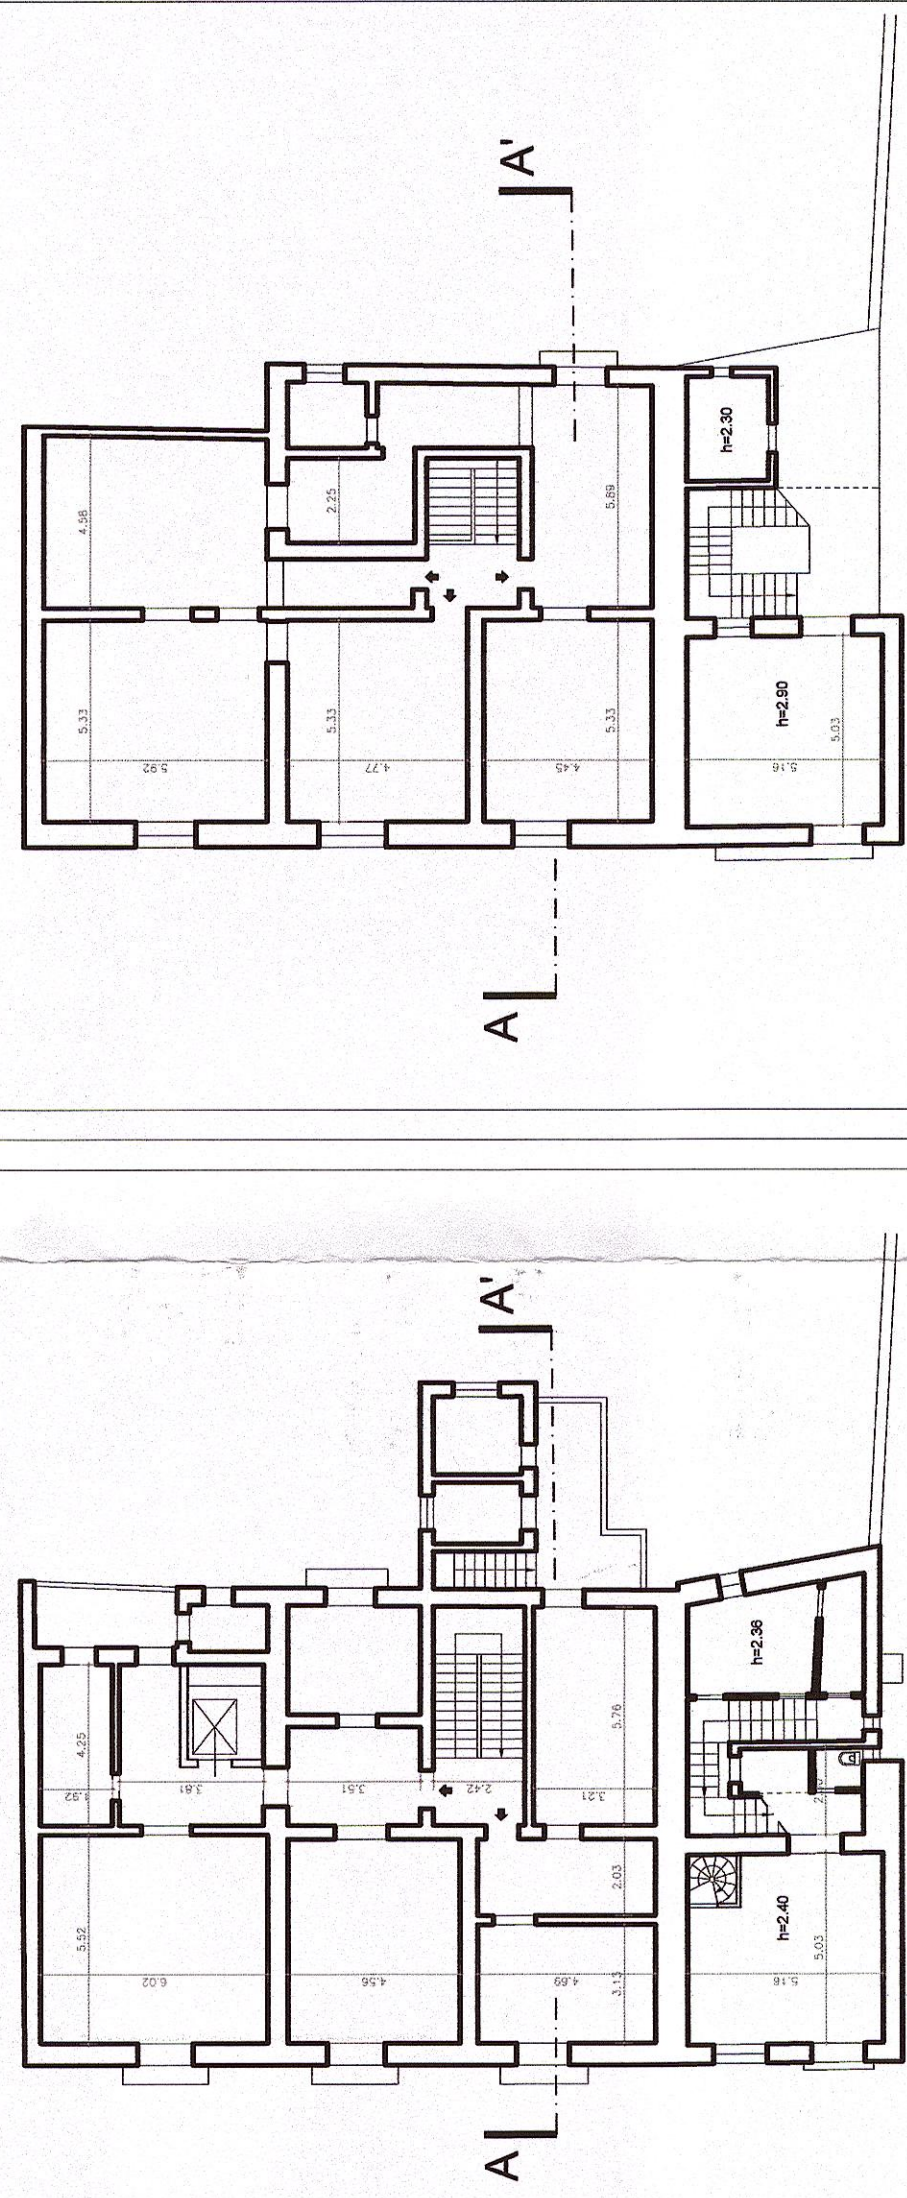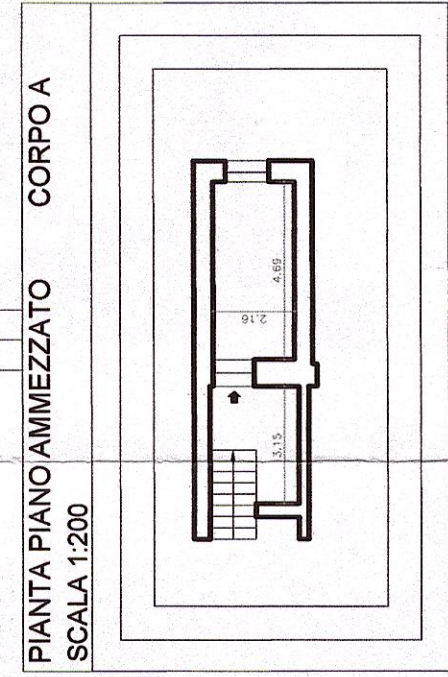


SEZIONE-PROSPETTO A-A' CORPO A

SCALA 1:200

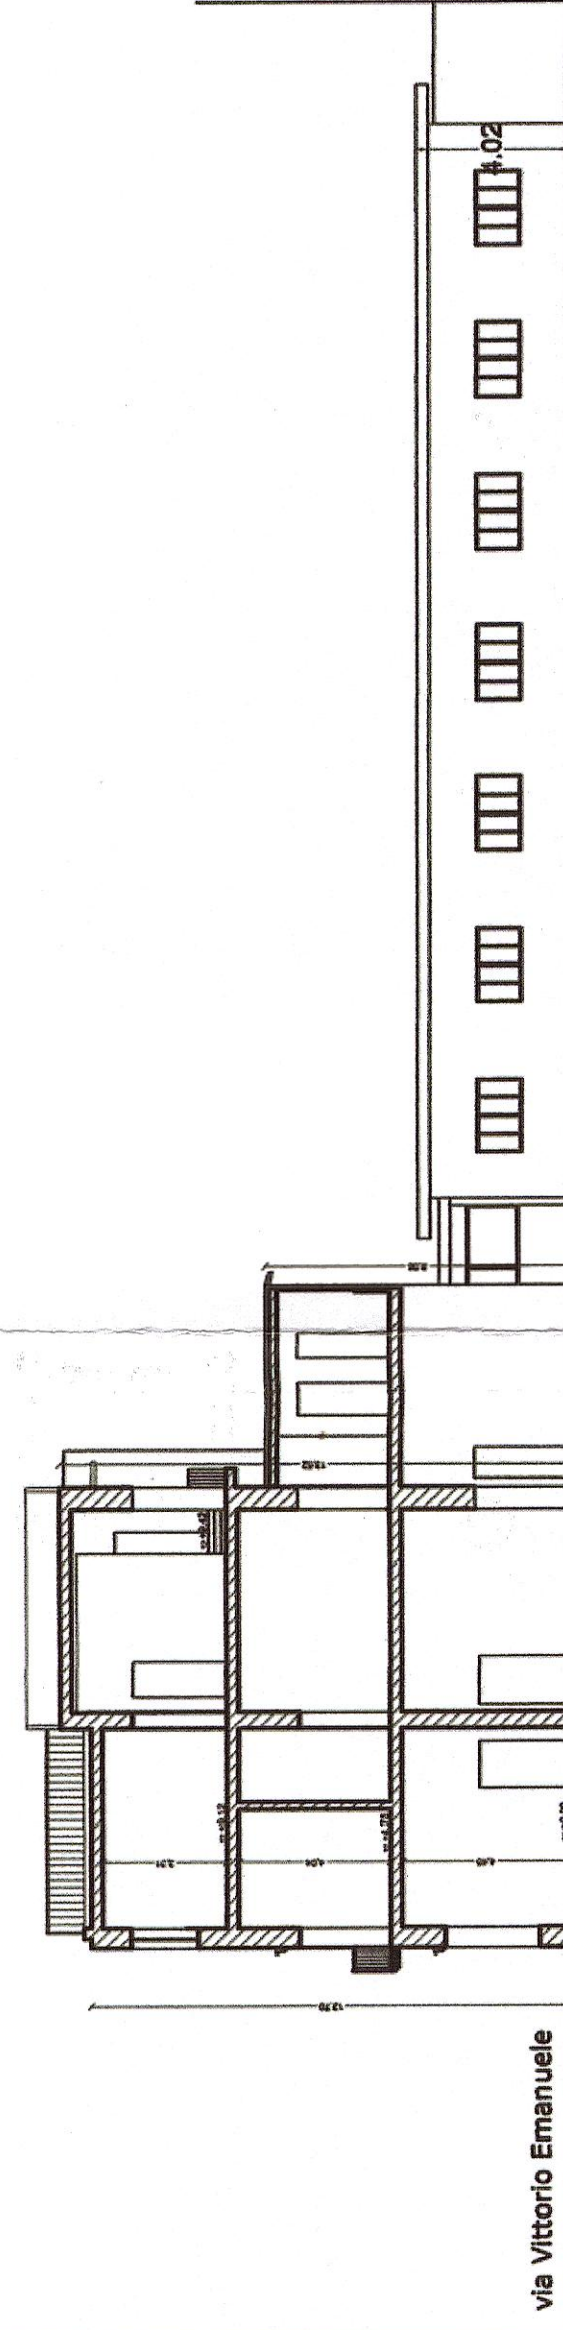


PROSPETTO lato VIA VITTORIO EMANUELE III CORPO A

SCALA 1:200

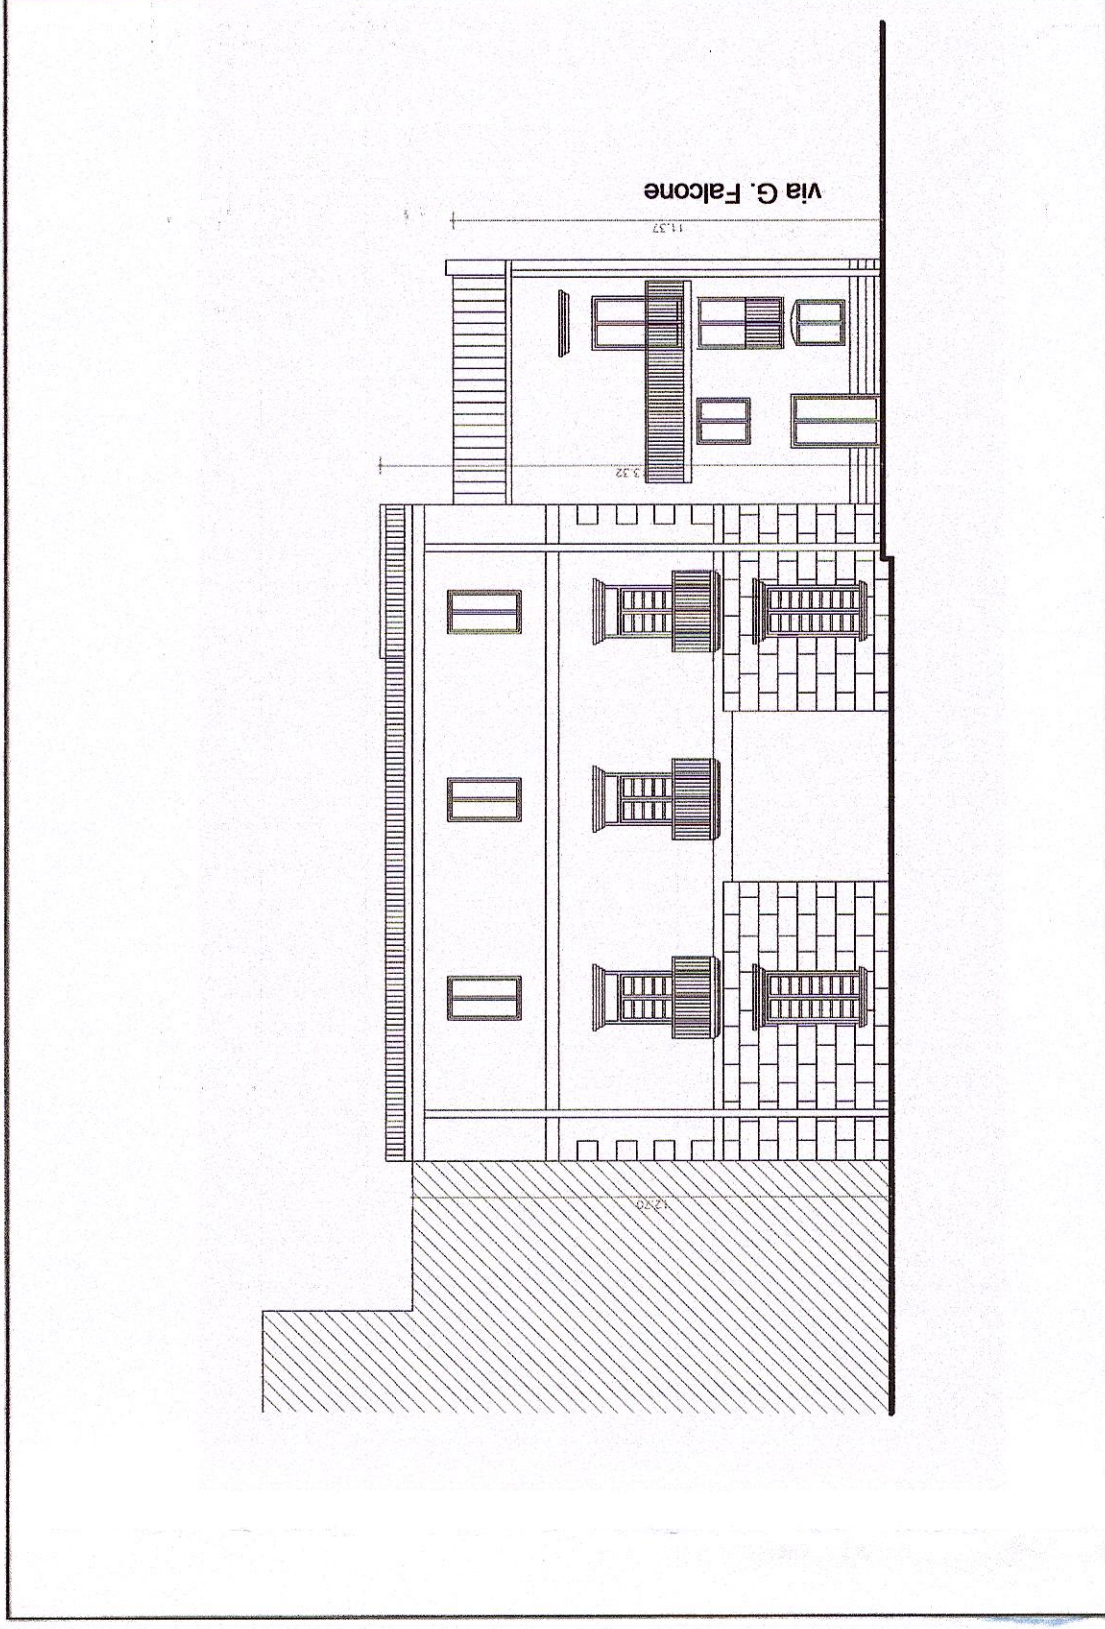


PIANTA DELLE COPERTURE CORPO A

SCALA 1:200

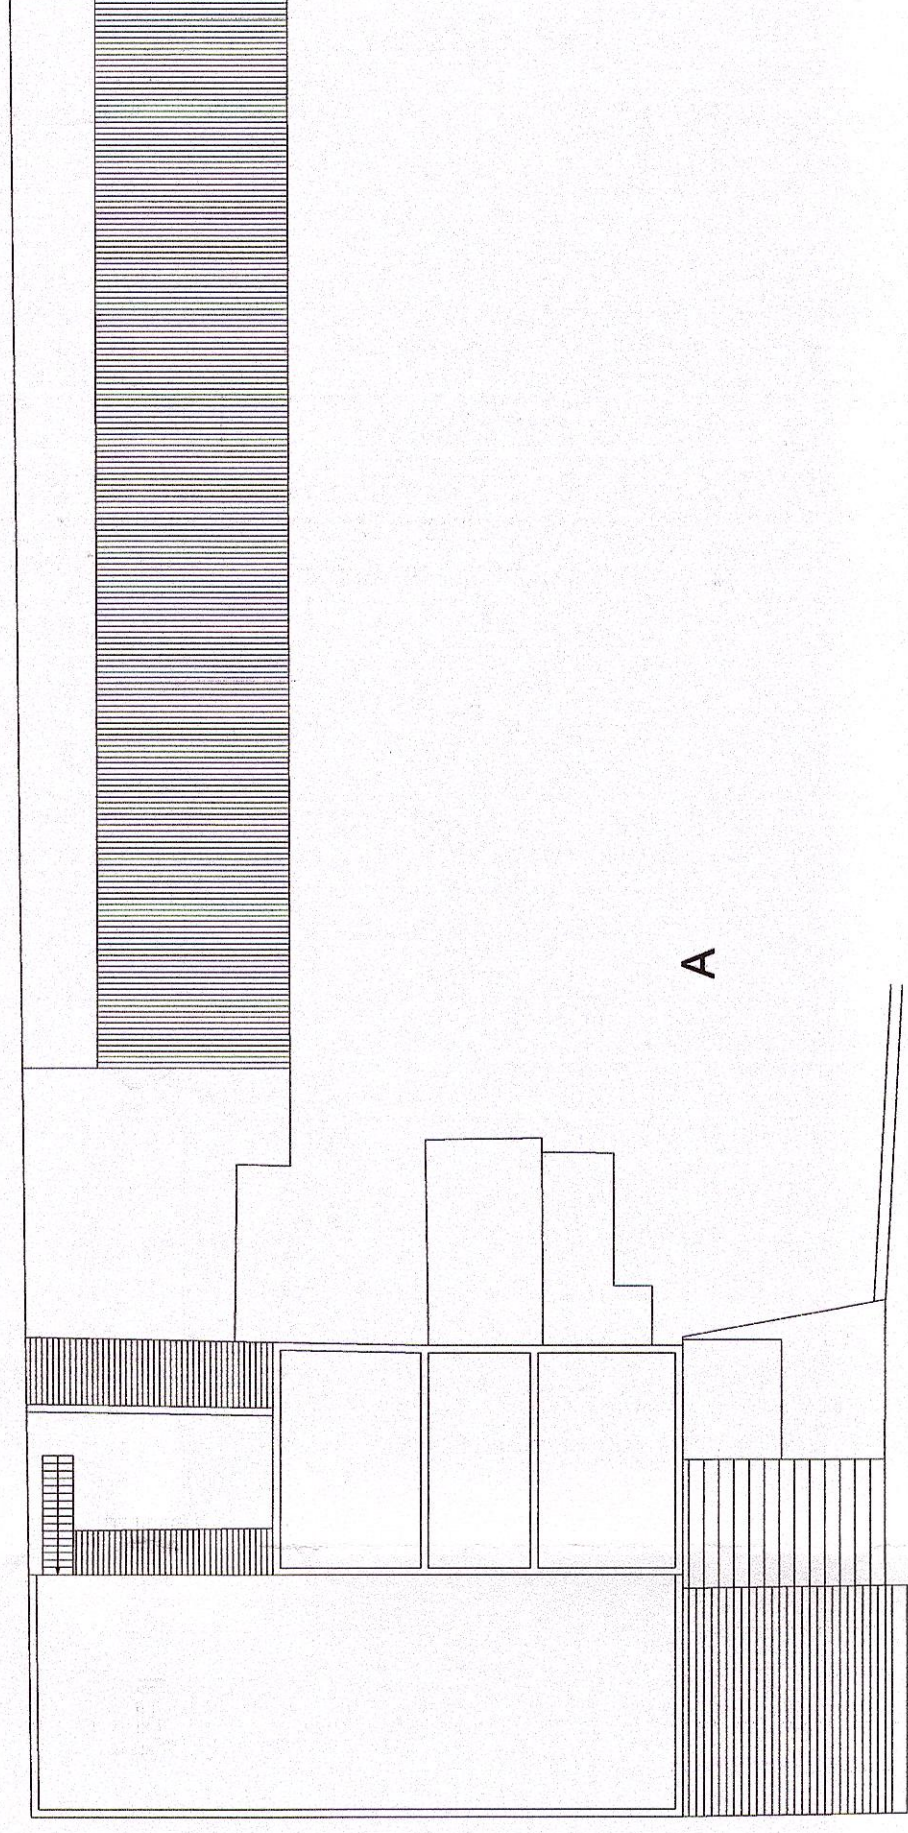

SEZIONE B-B' CORPO A


SCALA 1:200

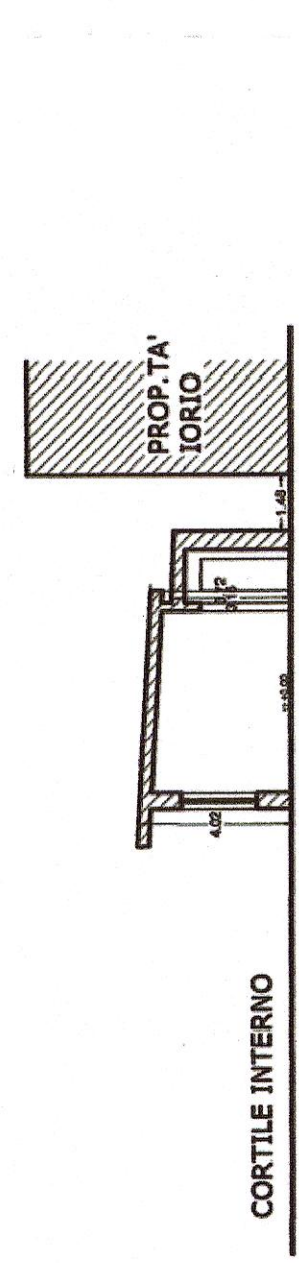

STRALCIO PRG DELL'AREA
INTERESSATA DALL'INTERVENTO



COMUNE DI CASALNUOVO
PROVINCIA DI NAPOLI
AREA EX MONETA
CITTADELLA CIVICA E PARCO ATTREZZATO

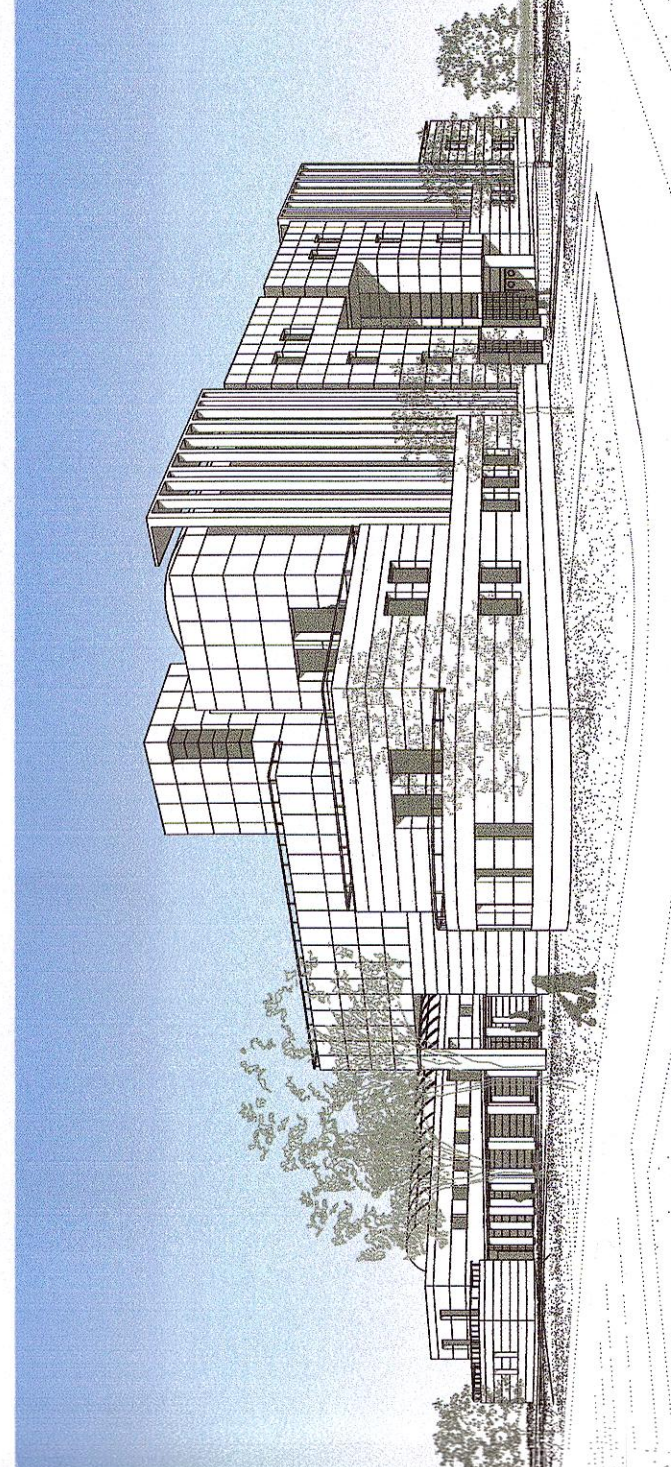

PROGETTO PRELIMINARE

agg. MAGGIO 2013

EDIFICI RICADENTI IN FASCIA DI RISPETTO FERROVIARIO
STATO DEI LUOGHI:

- STRALCIO PRG
- PLANIMETRIA GENERALE
- PIANTE, PROSPETTI, SEZIONI CORPO A

PROGETTO:

STUDIO PROF. ARCH. LUCIO MORRICA (capogruppo)
ARCH. GIULIA MORRICA
ARCH. SERGIO WIRZ
ARCH. EMILIO ALTOMONTE
ARCH. MORENA ARTIOLA

COLL.:

rapp. 1/1000
1/200



R1-A