



PIANTA PIANO TERRA CORPO B

SCALA 1/200

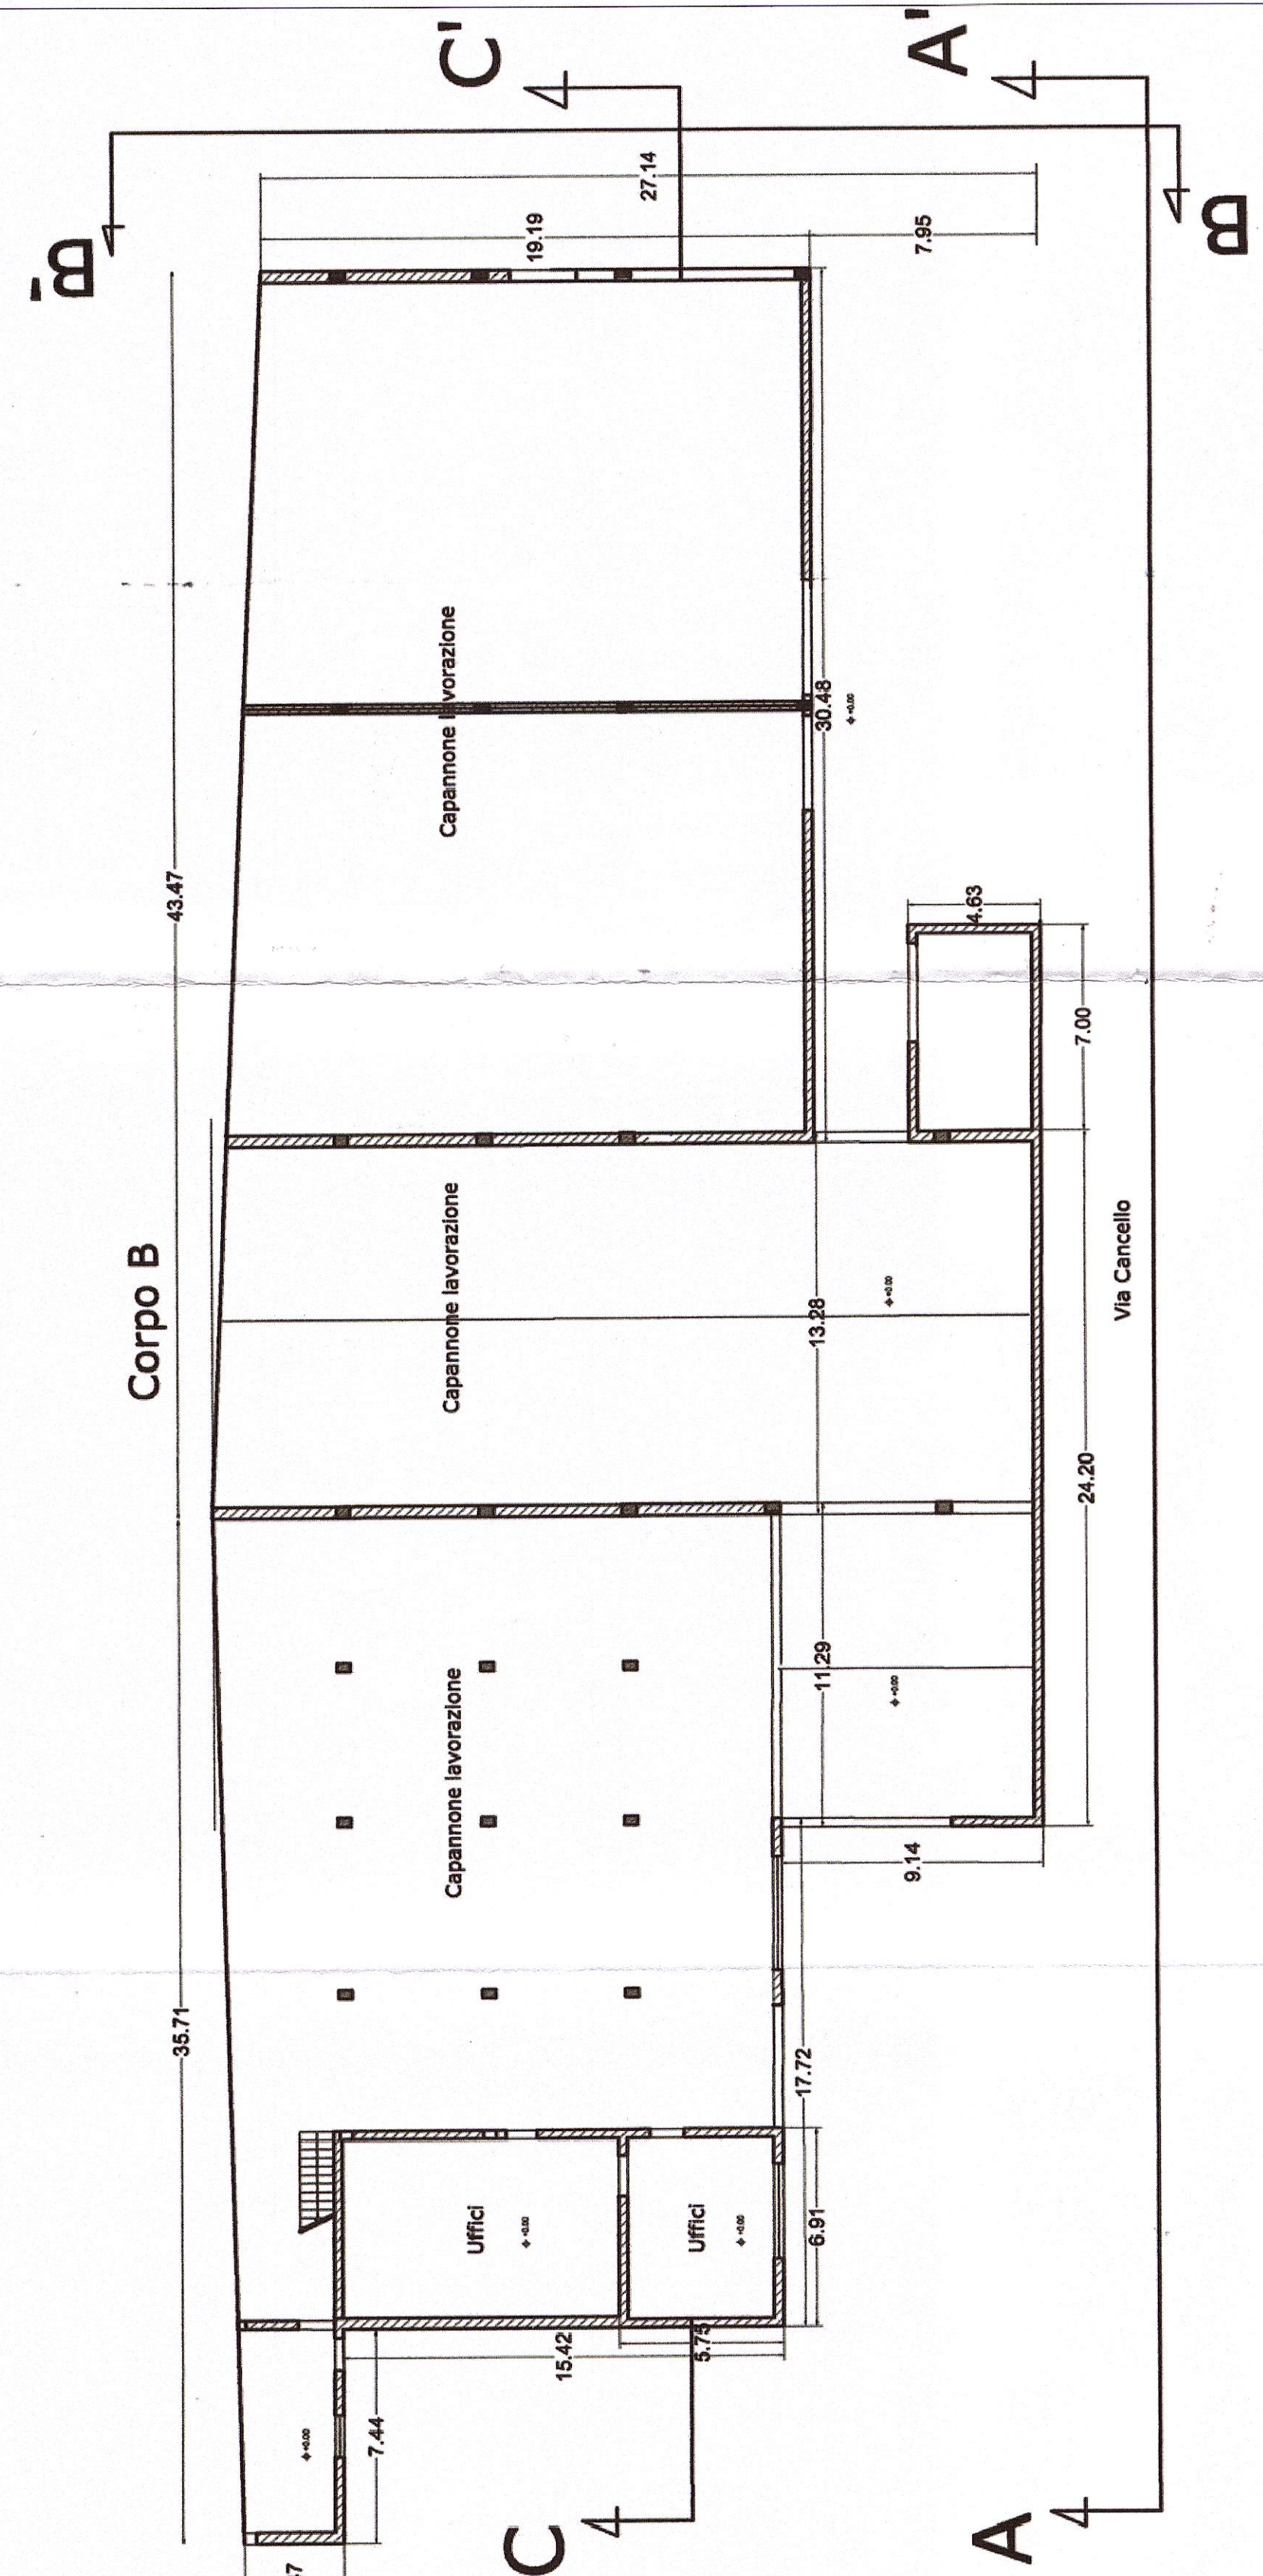


PIANTA PIANO SECONDO CORPO B

SCALA 1/200

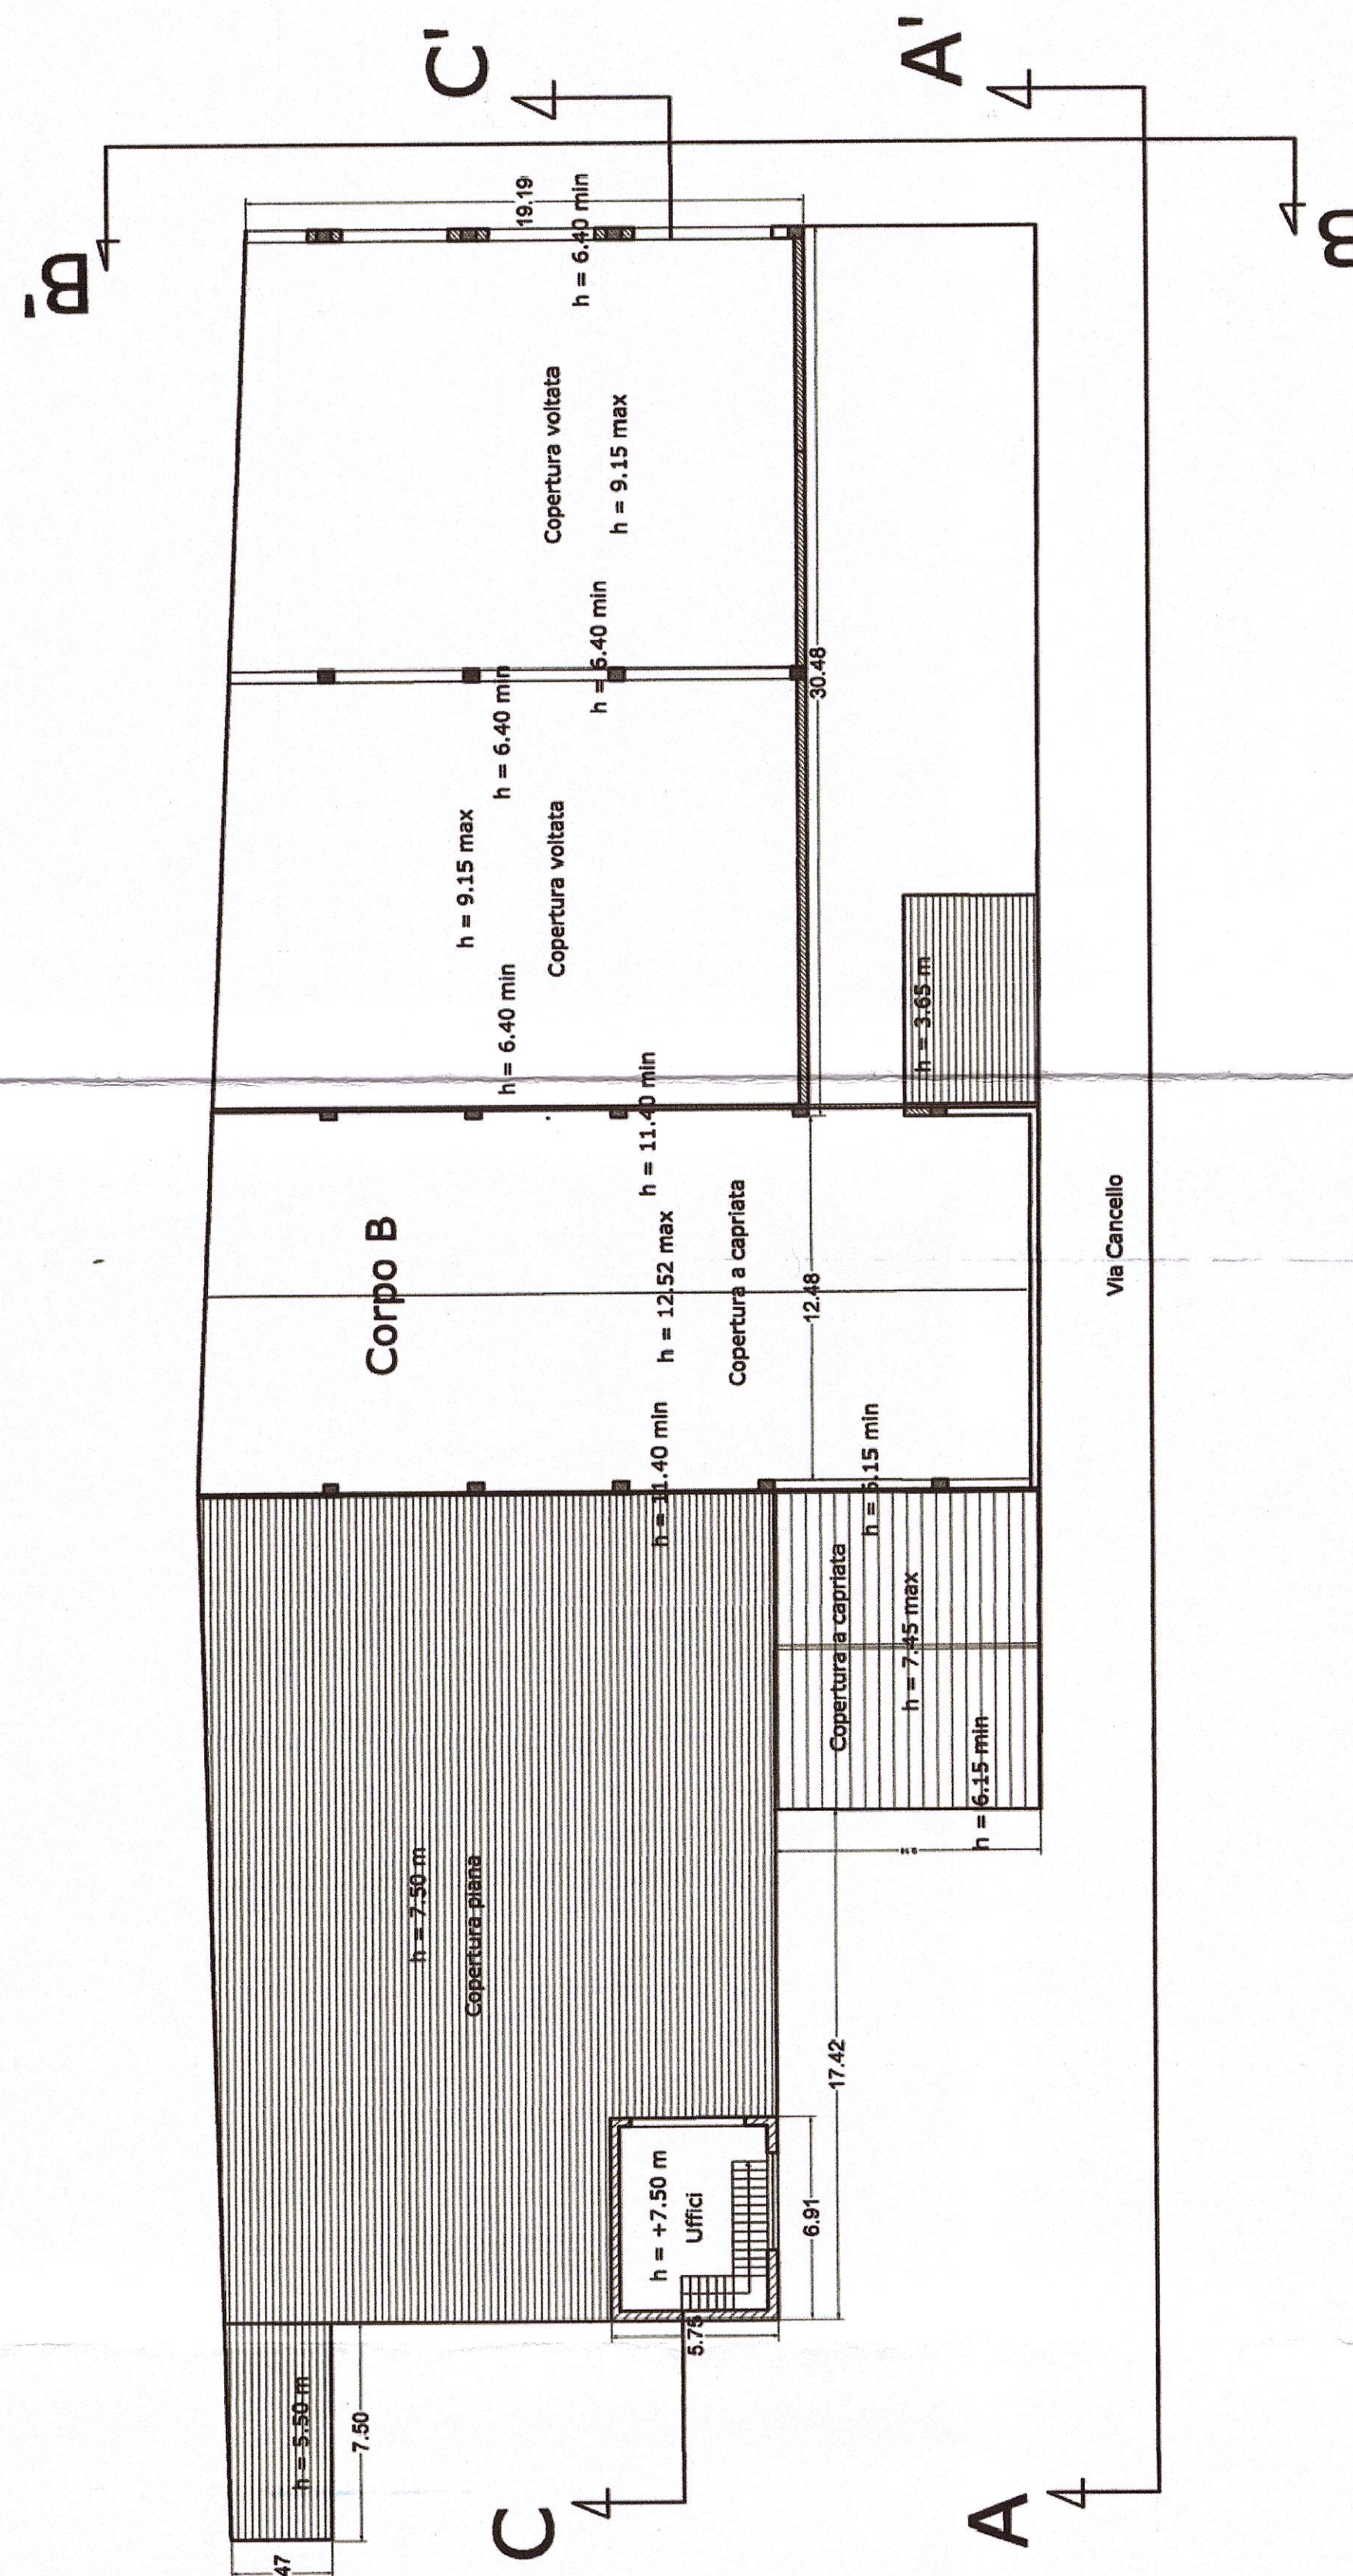


PROSPETTO A-A' CORPO B

SCALA 1/200

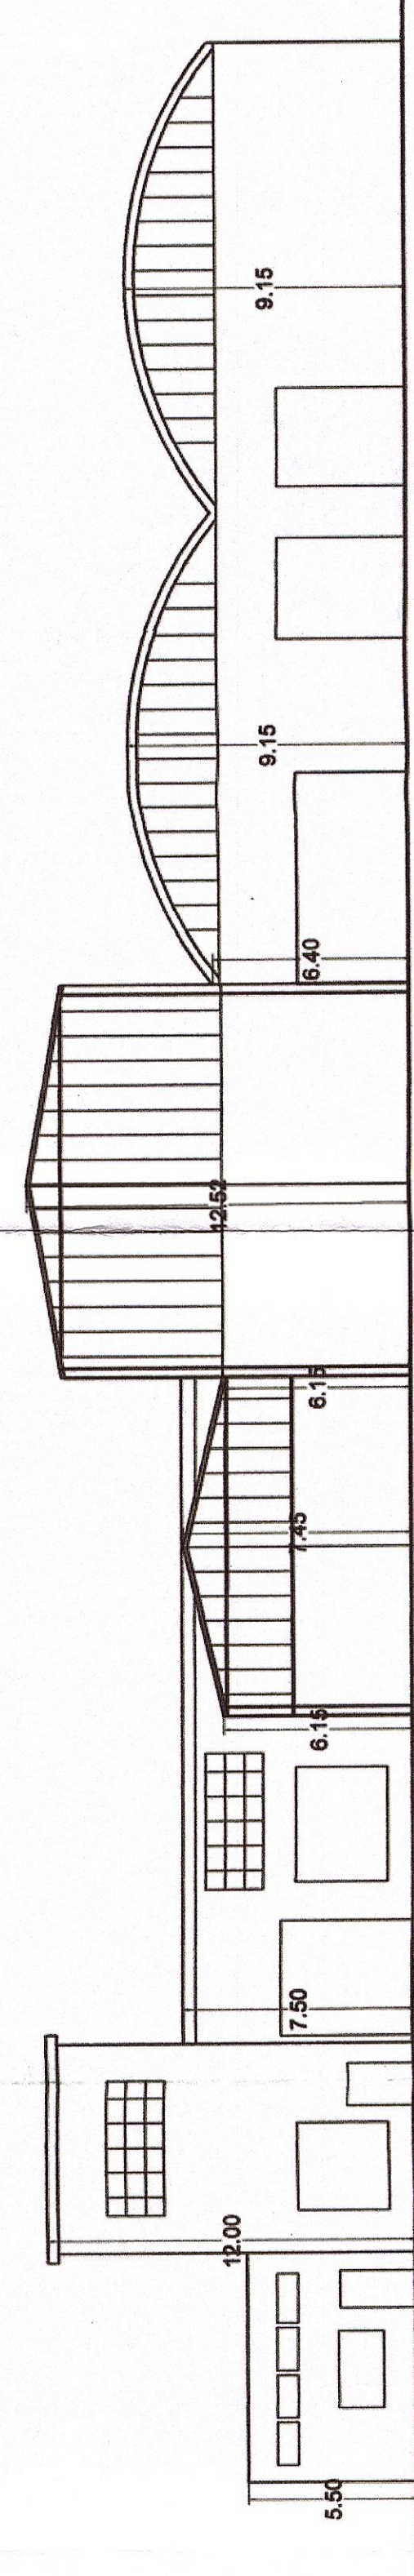


SEZIONE C-C' CORPO B

SCALA 1/200

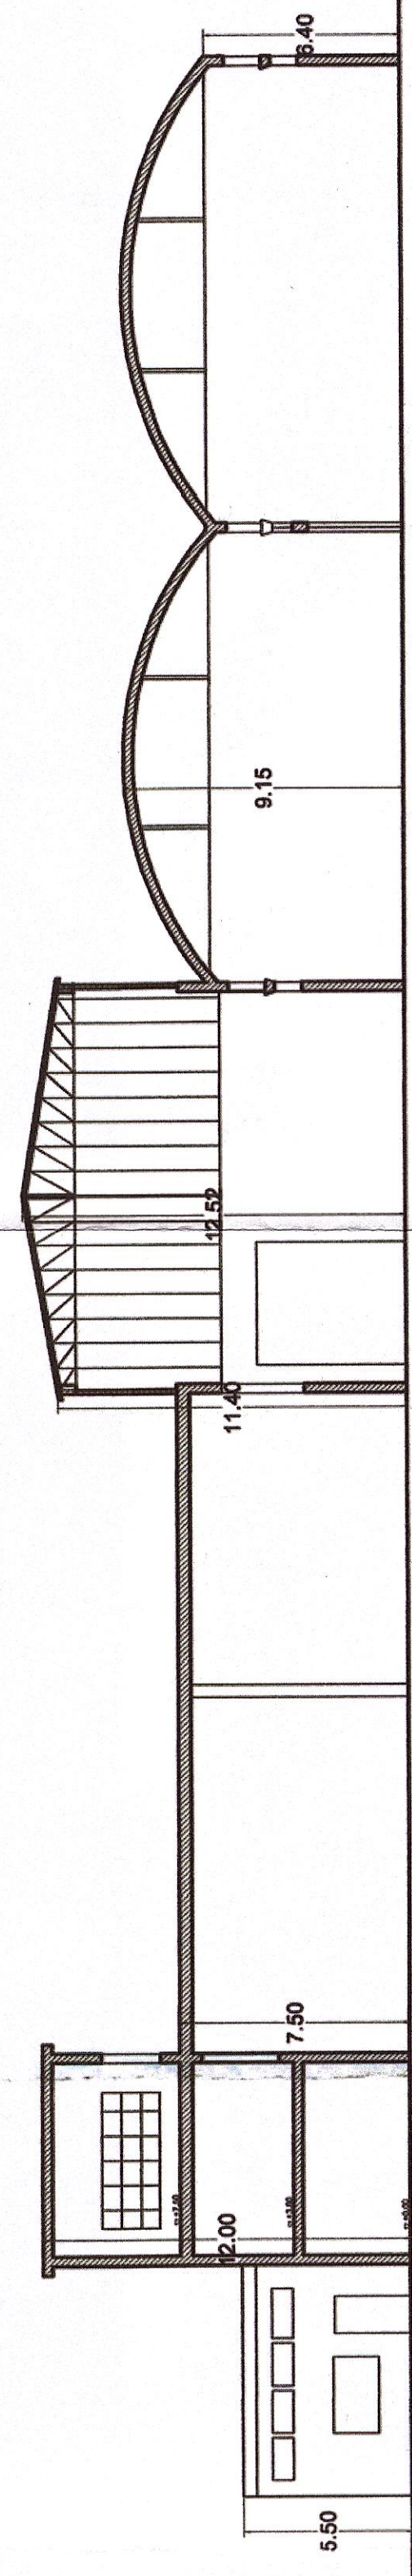


PIANTA PIANO PRIMO CORPO B

SCALA 1/200

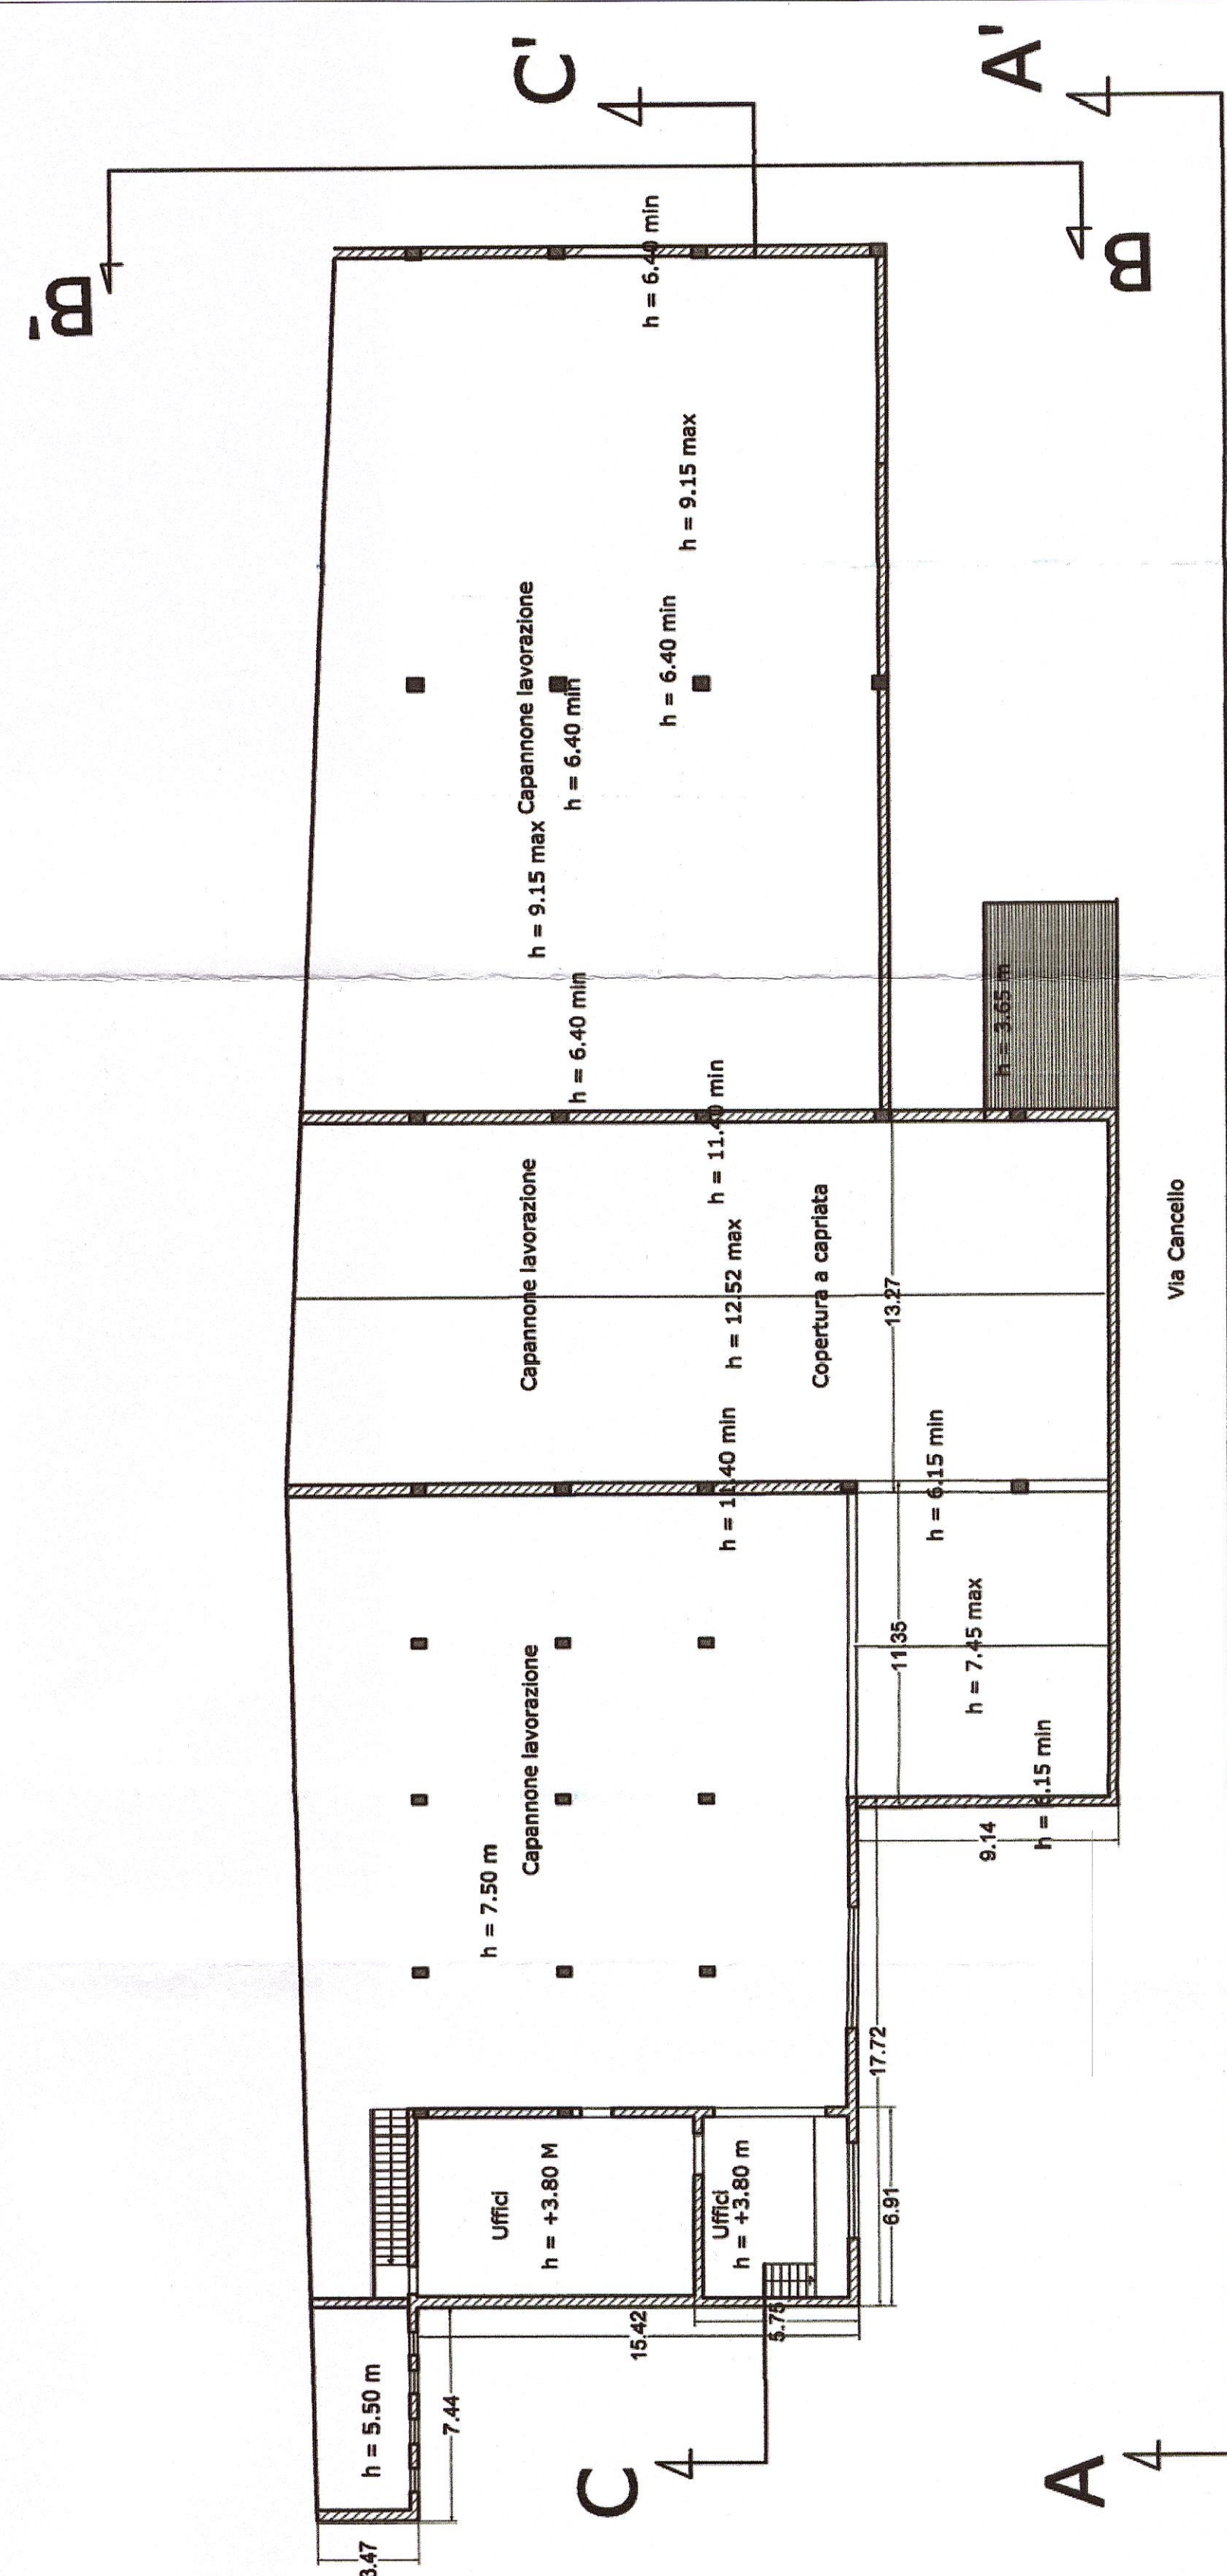


PIANTA COPERTURE CORPO B

SCALA 1/200

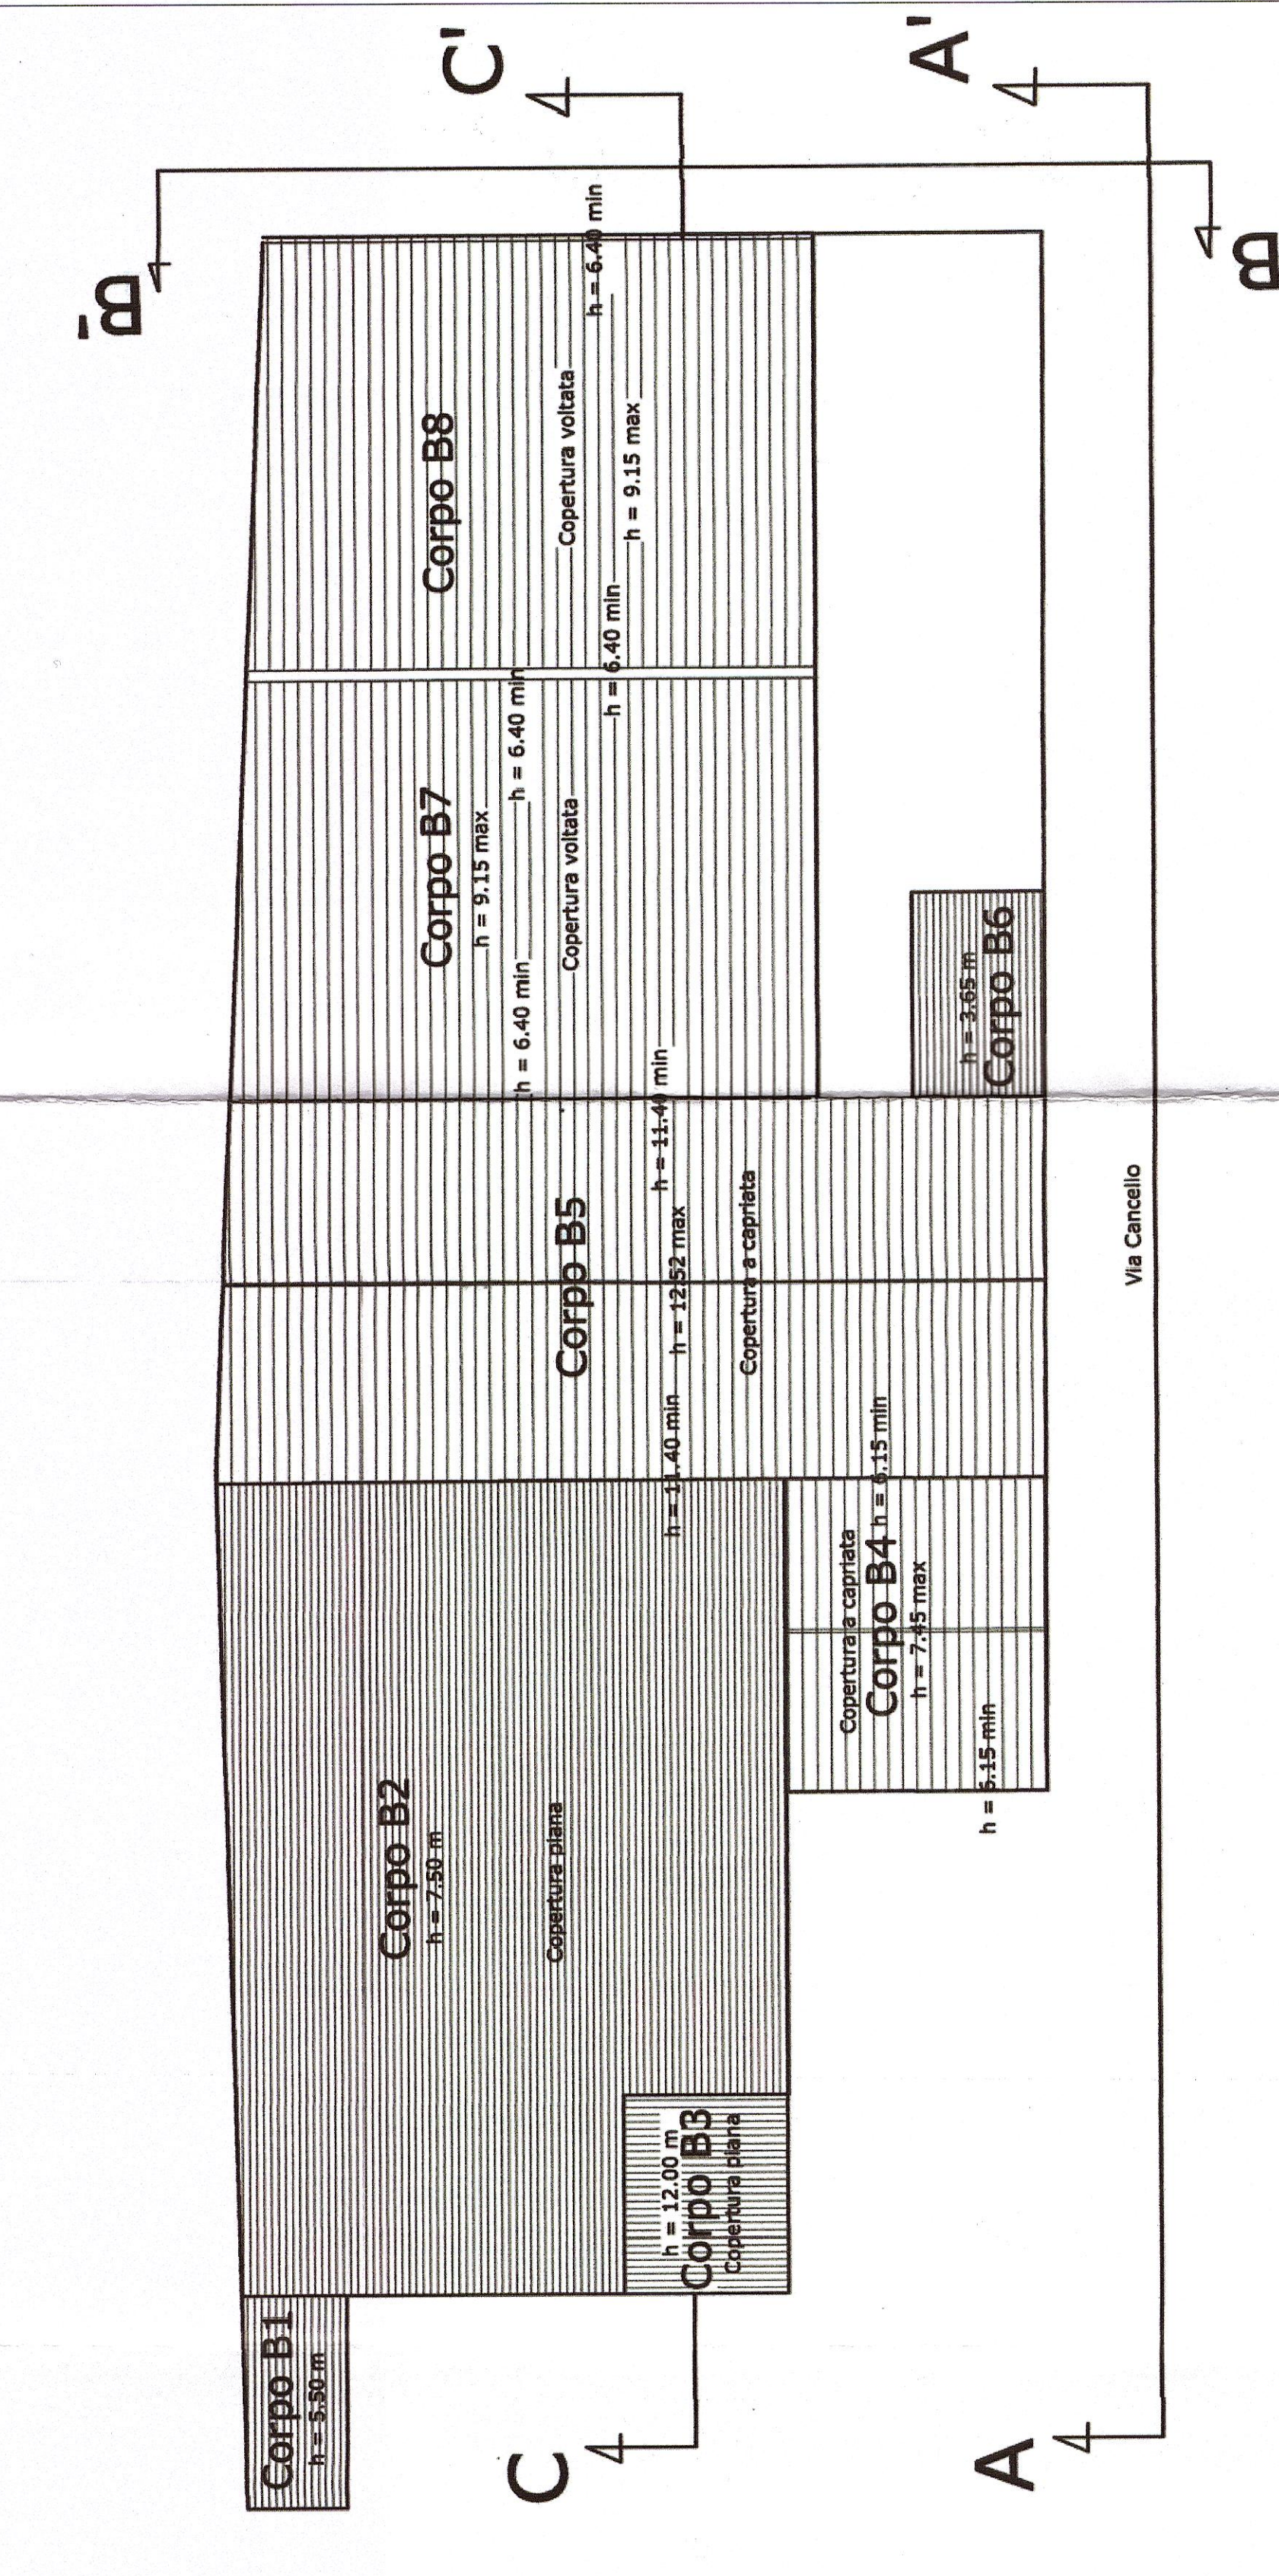


PROSPETTO B-B' CORPO B


SCALA 1/200

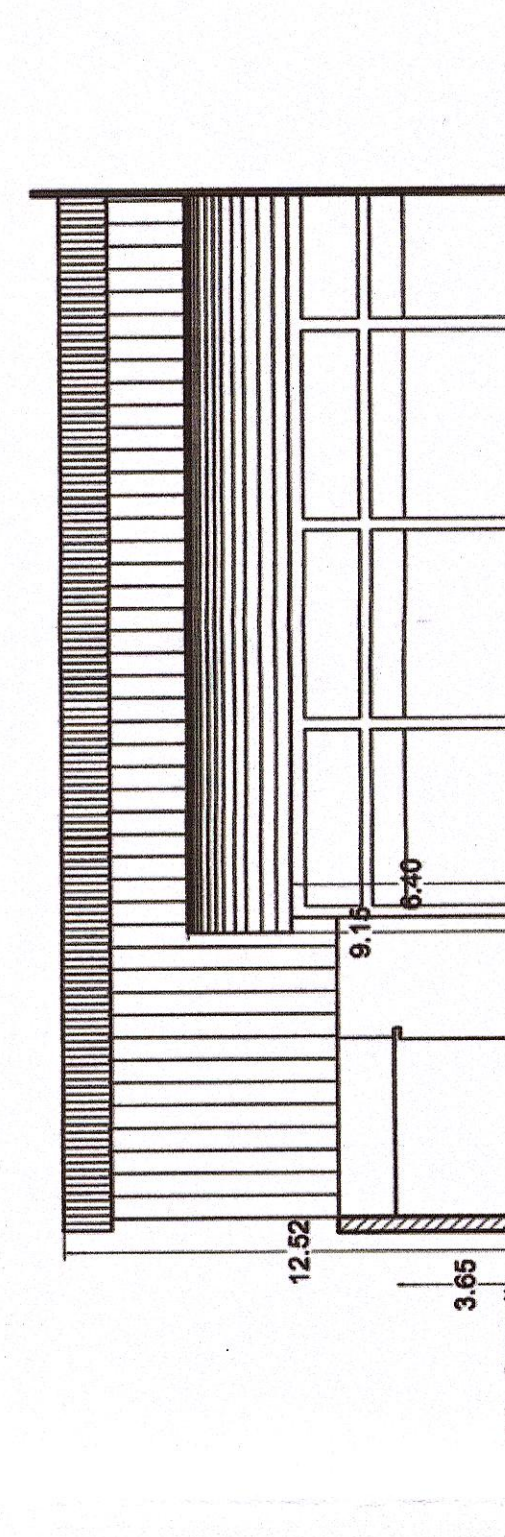

STRALCIO PRG DELL'AREA
INTERESSATA DALL'INTERVENTO

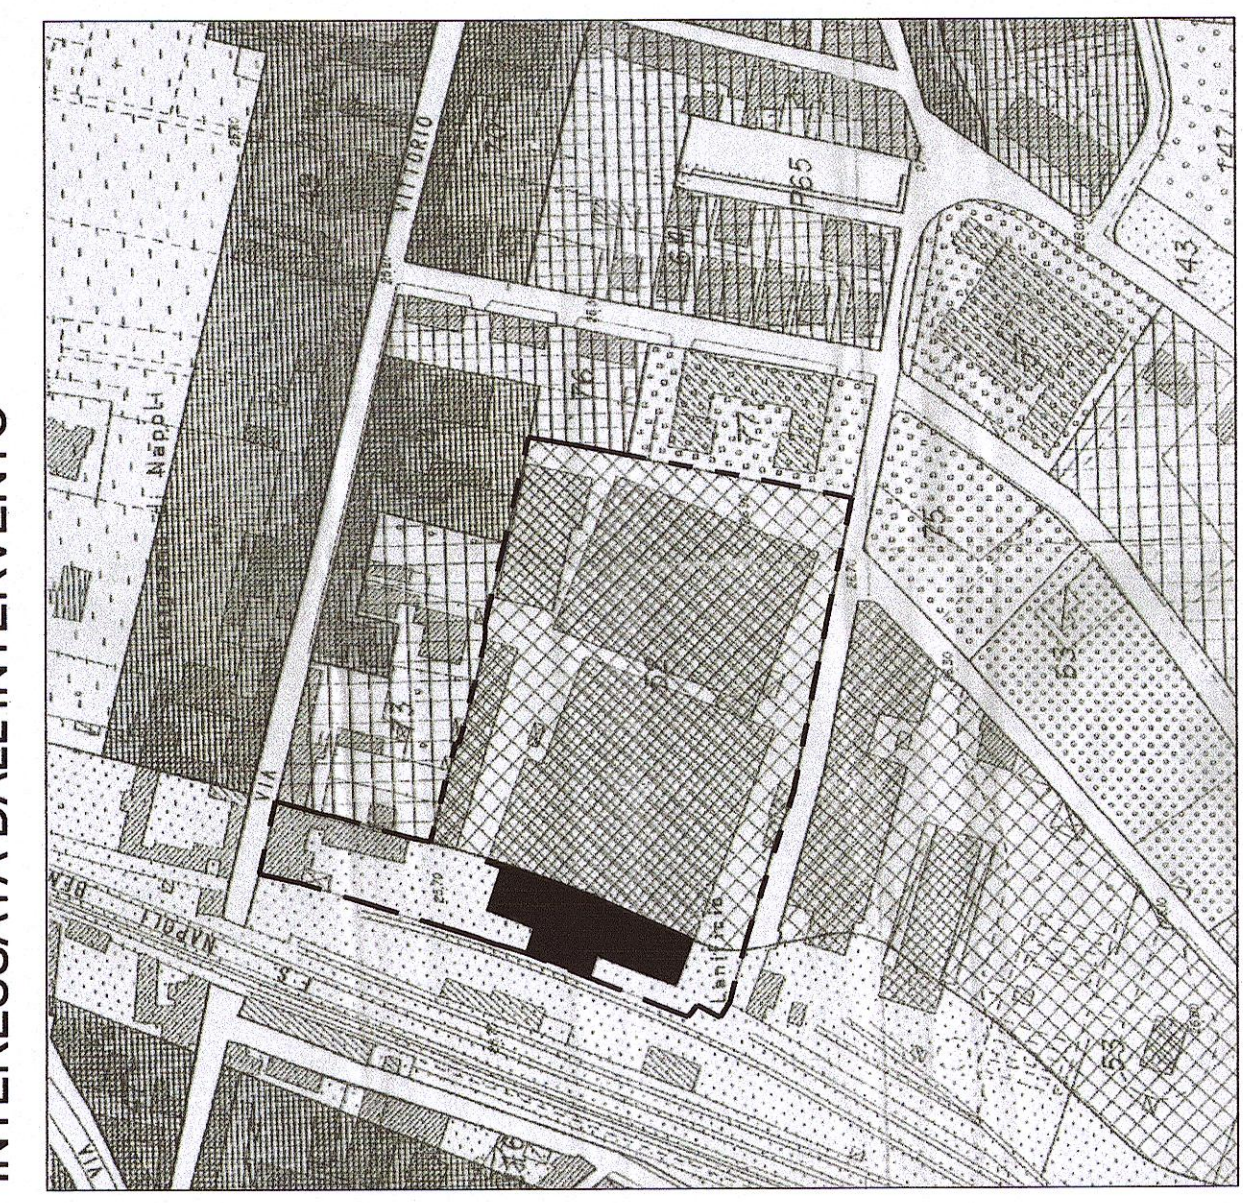

COMUNE DI CASALNUOVO
PROVINCIA DI NAPOLI
AREA EX MONETA
CITTADELLA CIVICA E PARCO ATTREZZATO

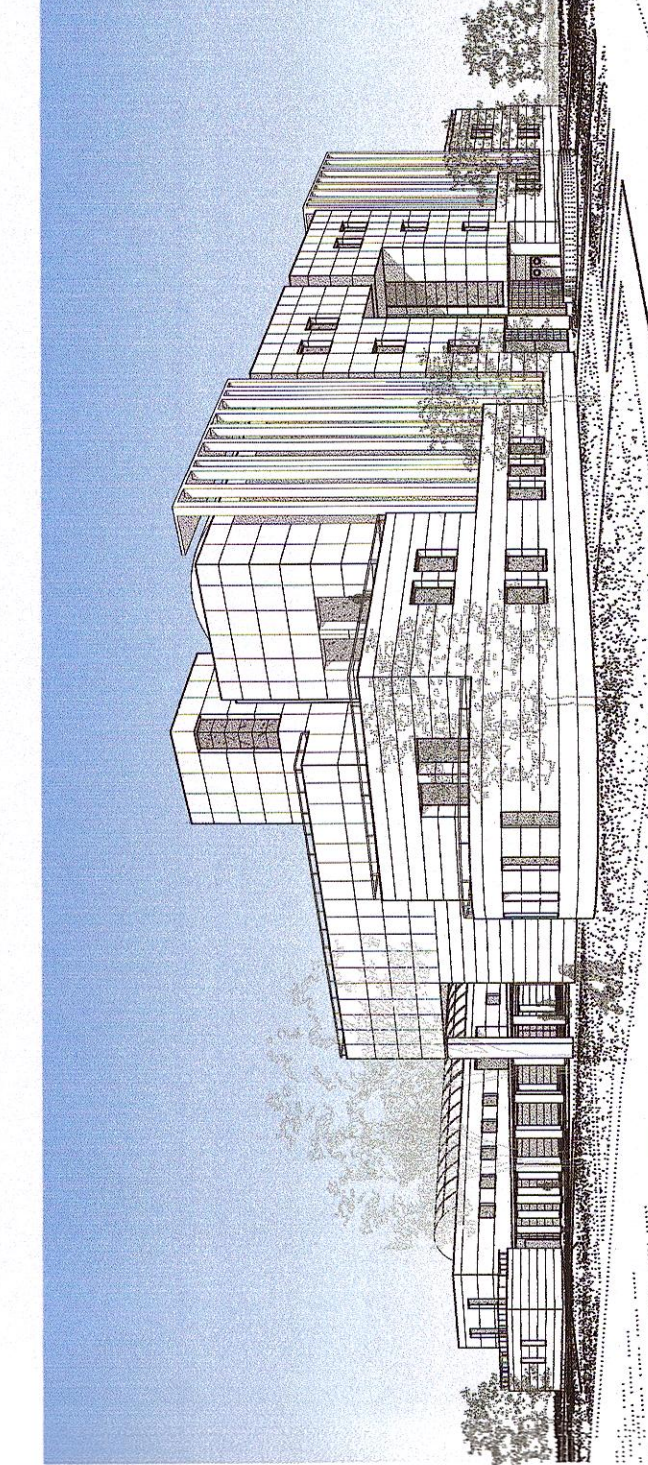

PROGETTO PRELIMINARE
agg. MAGGIO 2013

EDIFICI RICADENTI IN FASCIA DI RISPETTO FERROVIARIO
STATO DEI LUOGHI:
- STRALCIO PRG
- PIANTE, PROSPETTI, SEZIONI CORPO B

PROGETTO:
STUDIO PROF. ARCH. LUCIO MORRICA (capogruppo)
ARCH. GIULIA MORRICA
ARCH. SERGIO WIRZ
ARCH. EMILIO ALTOMONTE
ARCH. MORENA ARTIOLA

R1-B

app. 1/200