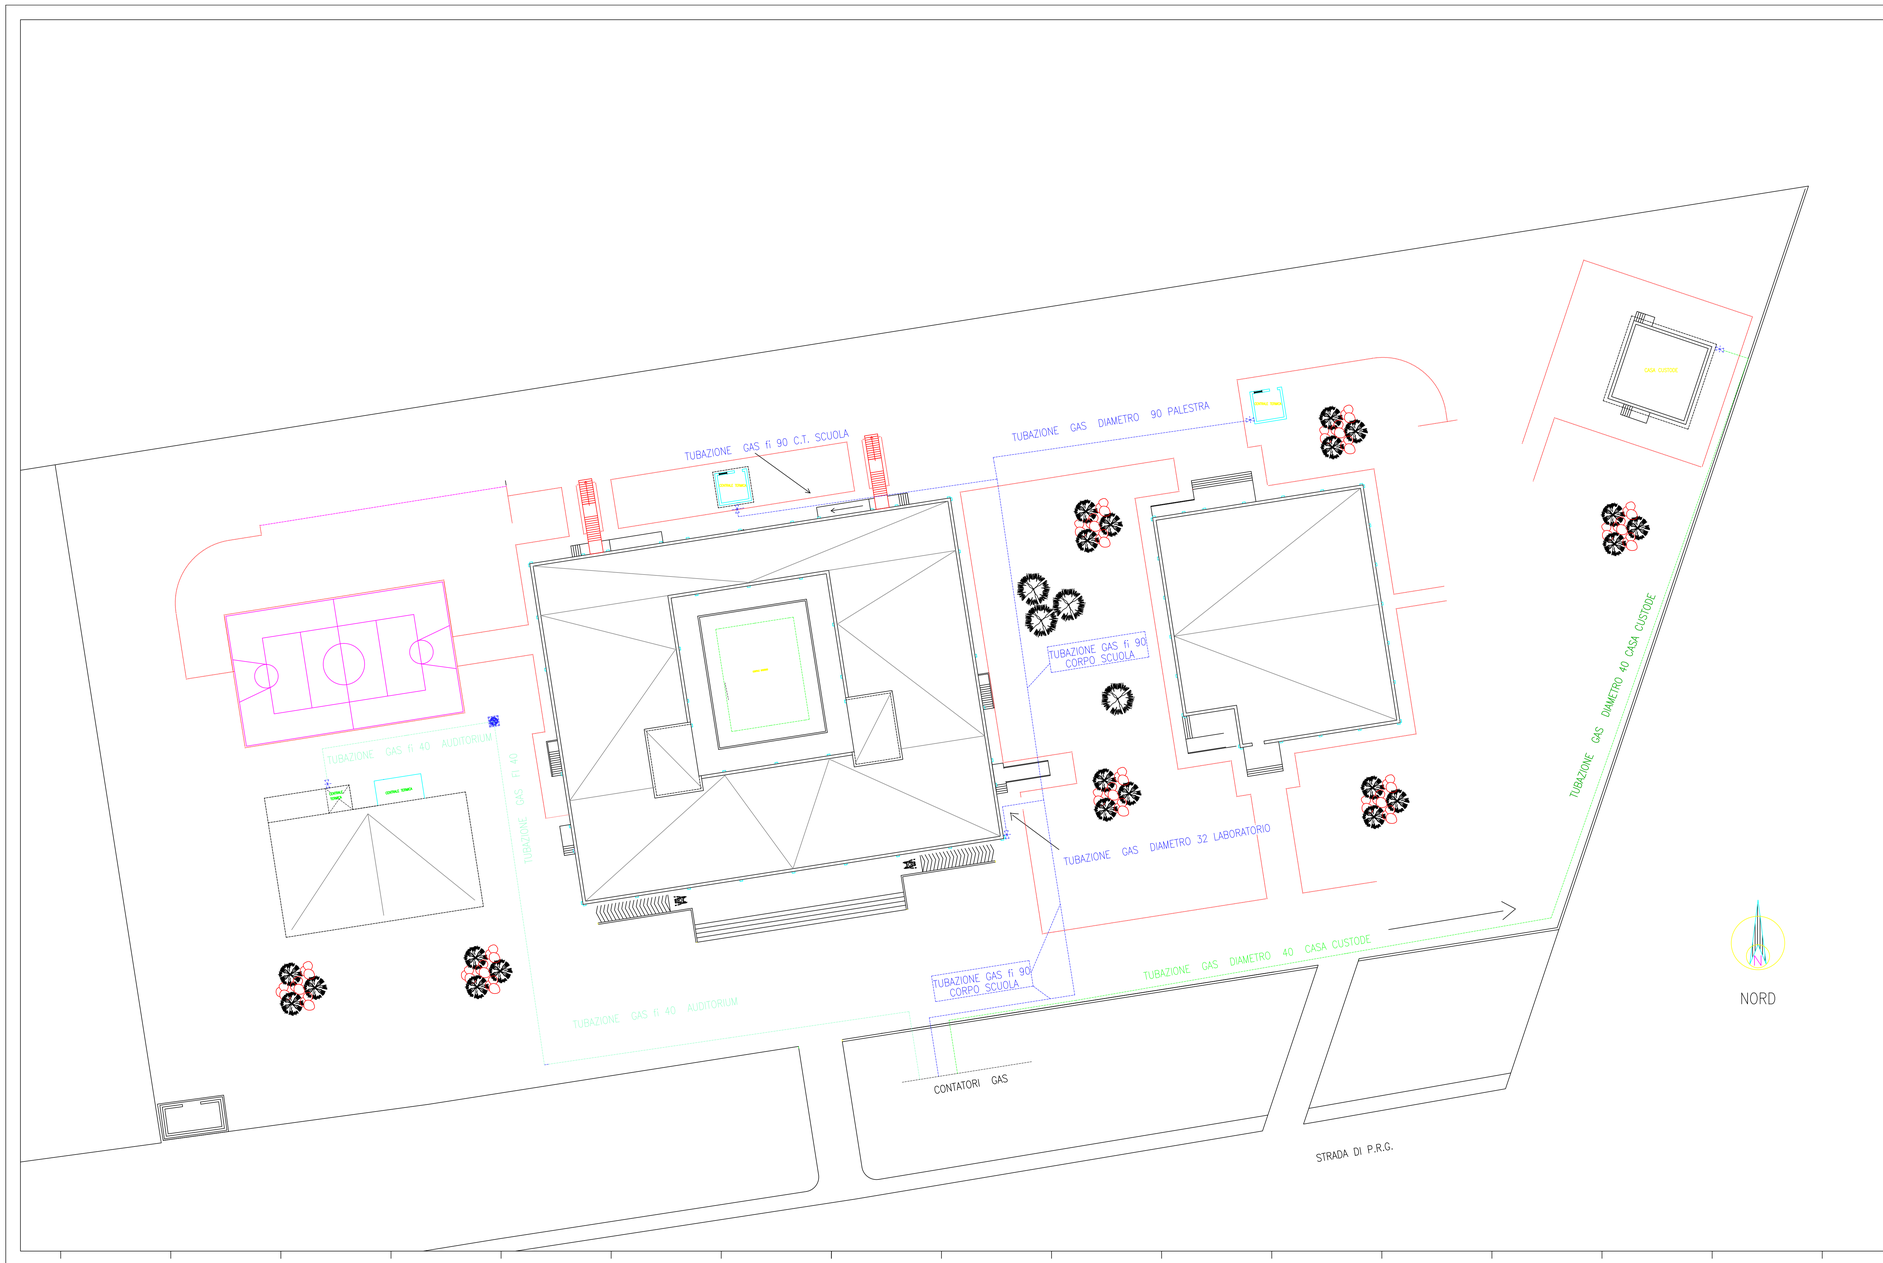

VALVOLA CHIUSURA GAS

TUBAZIONE GAS IN POLIETILENE
AUDITORIUM DIAMETRO fi 40 (m.l. 140)

TUBAZIONE GAS IN POLIETILENE
CASA CUSTODE DIAMETRO fi 40 (m.l.194)

TUBAZIONE GAS IN POLIETILENE
CORPO SCUOLA – PALESTRA DIAMETRO fi 90 (m.l.183)

Provincia di Napoli

AREA EDILIZIA SCOLASTICA
Direzione Progettazione ed Interventi di Edilizia Scolastica 1

AMPLIAMENTO DELL'ITC SIANI
via delle Ginestre - Casalnuovo
CUP : H13B11000260003

Planimetria tubazioni Gas esterna

Stato di fatto

Scala 1:200
File
Data
Tav. 16B

N° Revisione	Data

I Progettisti:
- ing. Vittorio Cassano
- ing. Giovanni Caccioppoli
- geom. Valeria Pizzuto
- p.i. Pasquale Di Celmo

Il Responsabile del Procedimento
arch. Gerardo Strazzullo

Il Dirigente
ing. Pasquale Gaudino