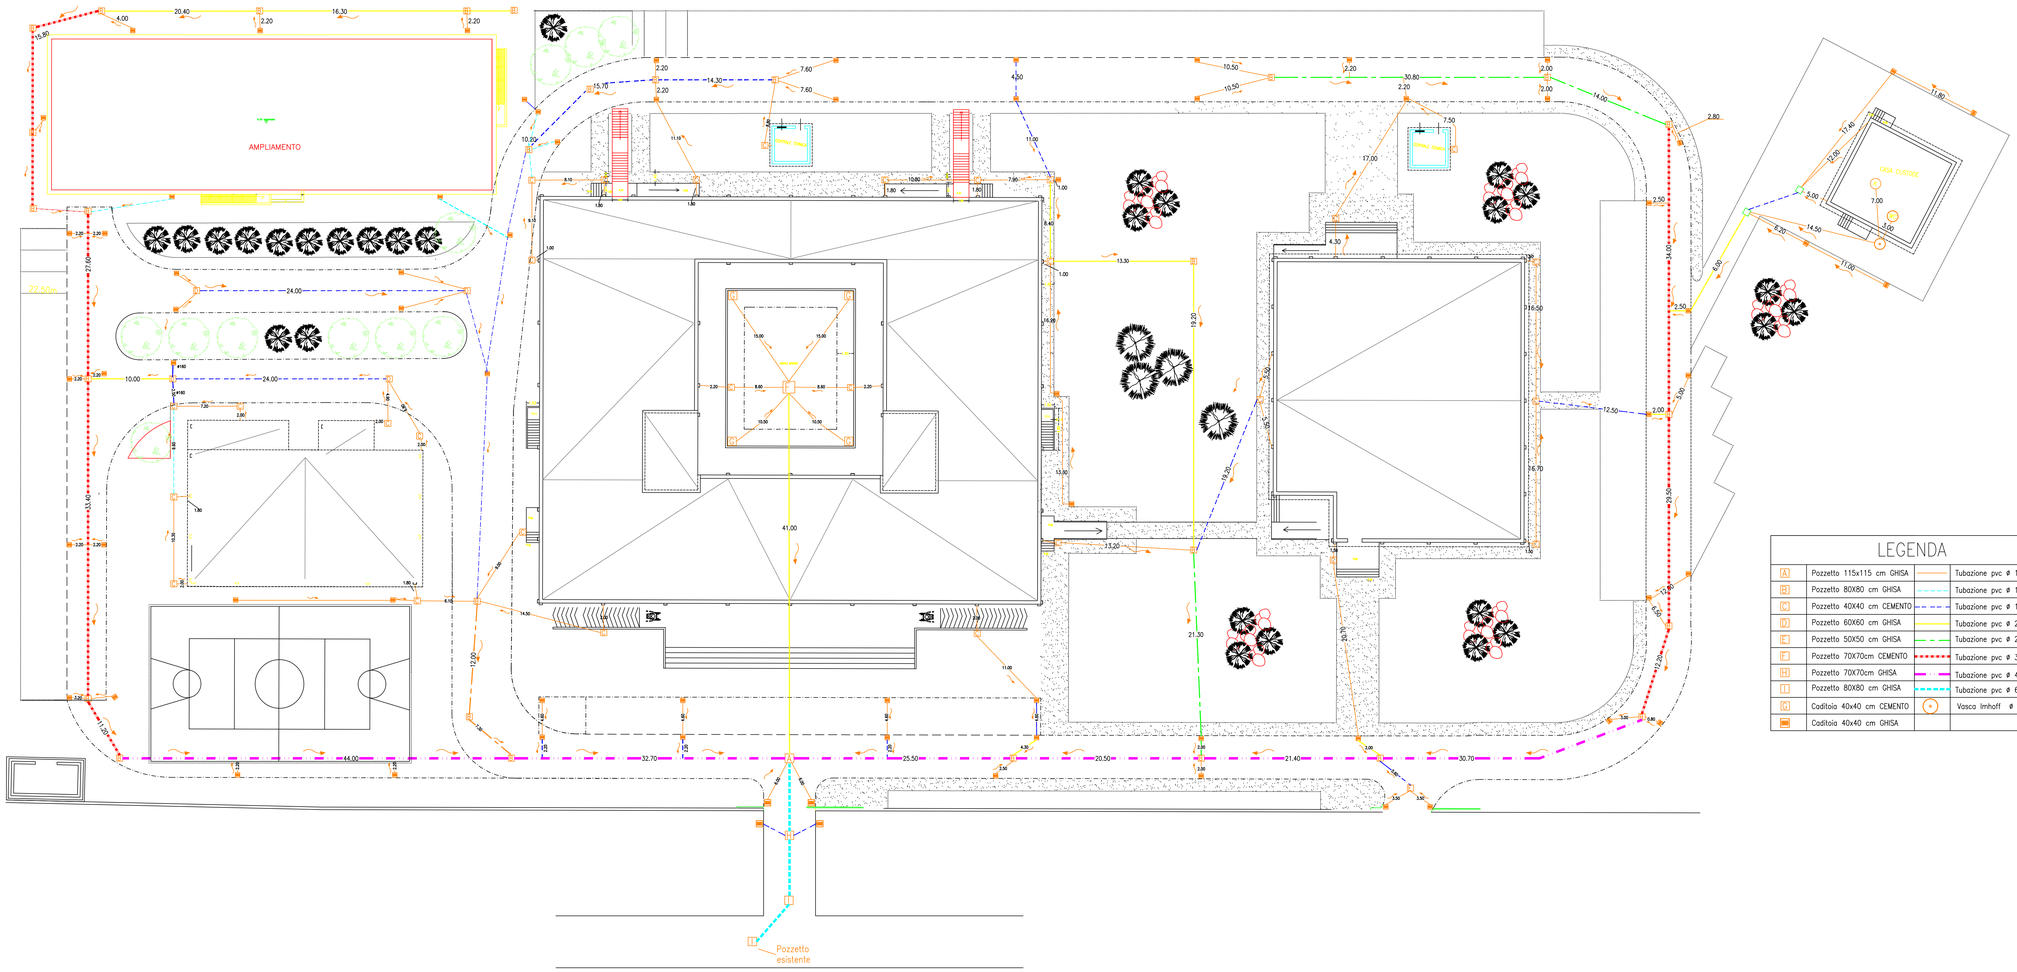

LEGENDA

A	Pozzetto 115x115 cm GHISA		Tubazione pvc ø 100
B	Pozzetto 80X80 cm GHISA		Tubazione pvc ø 125
C	Pozzetto 40X40 cm CEMENTO		Tubazione pvc ø 160
D	Pozzetto 60X60 cm GHISA		Tubazione pvc ø 200
E	Pozzetto 50X50 cm GHISA		Tubazione pvc ø 250
F	Pozzetto 70X70cm CEMENTO		Tubazione pvc ø 315
H	Pozzetto 70X70cm GHISA		Tubazione pvc ø 400
I	Pozzetto 80X80 cm GHISA		Tubazione pvc ø 630
G	Caditoia 40x40 cm CEMENTO		Vasca Imhoff ø 110
	Caditoia 40x40 cm GHISA		

PROVINCIA DI NAPOLI

Provincia di Napoli

AREA EDILIZIA SCOLASTICA
Direzione Progettazione ed Interventi di Edilizia Scolastica 1

AMPLIAMENTO DELL'ITC SIANI
via Gaudiosi - Casalnuovo
CUP : H13B11000260003

Impianto fognario acque bianche

PROGETTO

Scala 1:200
File
Data
Tav. 5

N°	Revisione	Data

I Progettisti:
- *ing. Vittorio Cassano*
- *ing. Giovanni Cacciapuoti*
- *geom. Valeria Pizzuto*
- *p.i. Pasquale Di Celmo*

Il Responsabile del Procedimento
arch. Gerardo Struzzullo

Il Dirigente
ing. Pasquale Gaudino