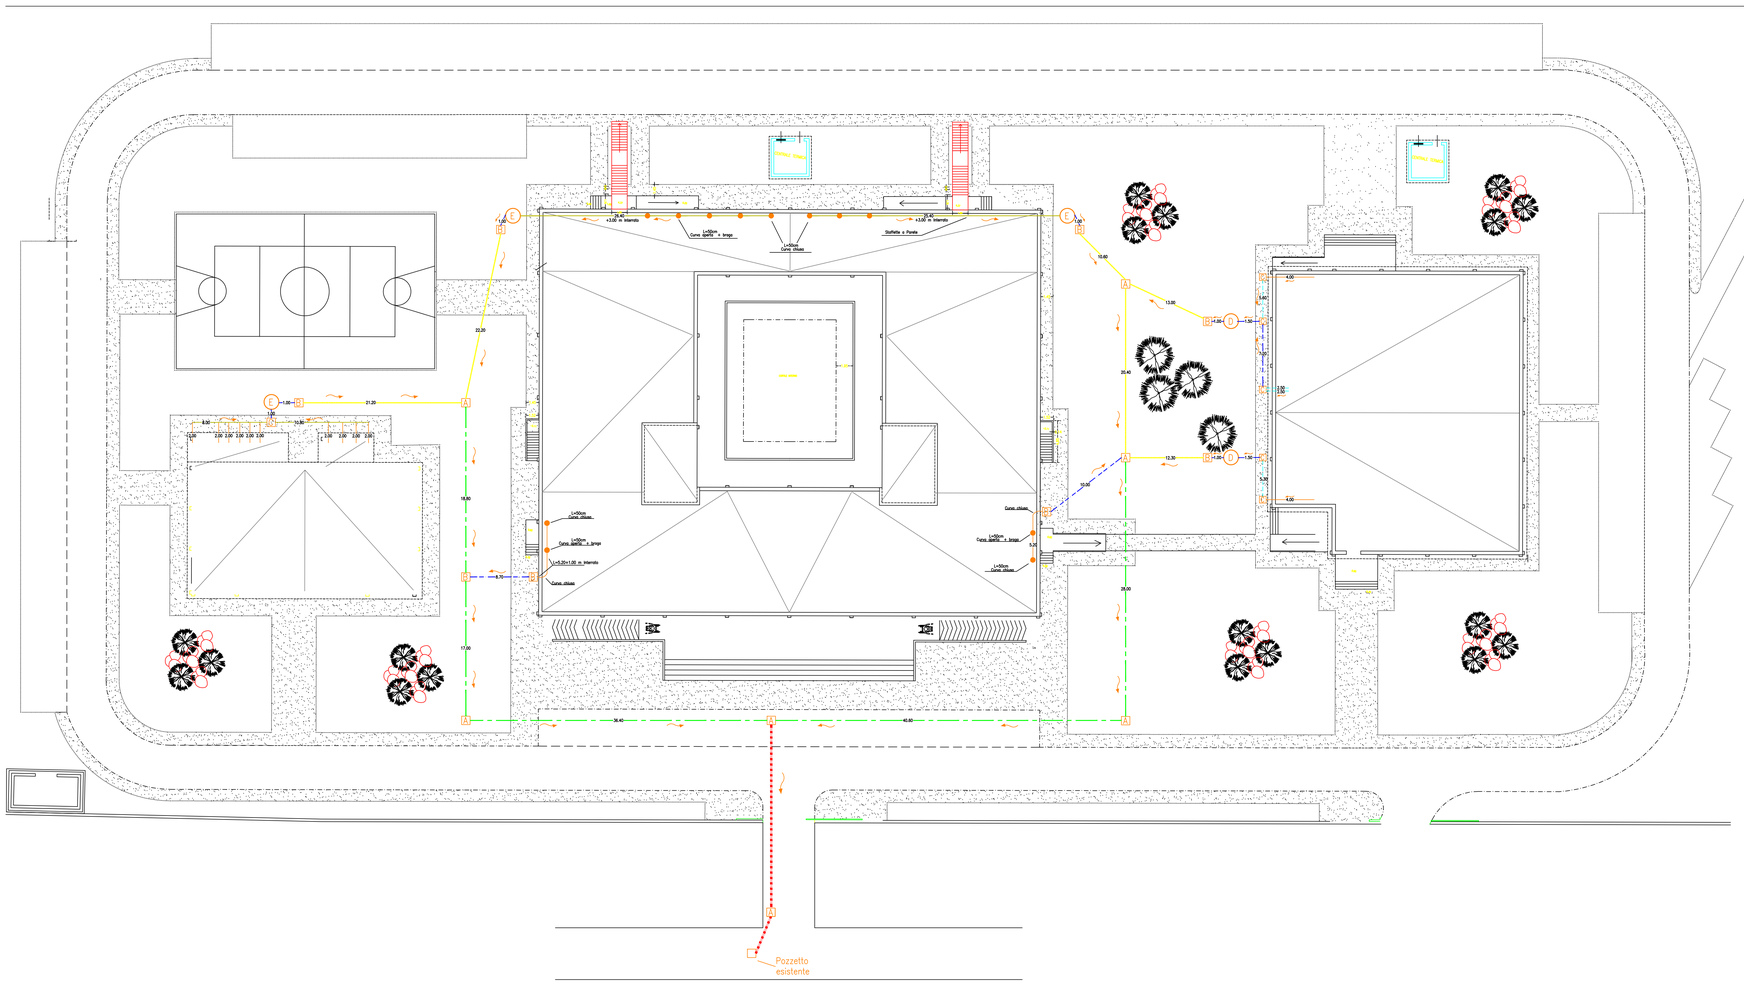


## LEGENDA

| | | | |
|---|---|---|---|
| A | Pozzetto 70 X 70 cm<br>Chiusino in Ghisa 80x80 | | Tubazione pvc ø 100 |
| B | Pozzetto 40 x 40 cm<br>Chiusino in Ghisa 50 x 50 | | Tubazione pvc ø 125 |
| C | Pozzetto 40 x 40 cm<br>Chiusino in cls 50 x 50 | | Tubazione pvc ø 140 |
| D | Vasca IMHOFF 100 x 160 cm | | Tubazione pvc ø 160 |
| E | Vasca IMHOFF 150 x 160 cm | | Tubazione pvc ø 200 |
| | Discesa verticale Tubazione pvc ø 100 | | Tubazione pvc ø 250 |
| | | | Tubazione pvc ø 315 |
| | | | Tubazione pvc ø 400 |

Provincia di Napoli

*AREA EDILIZIA SCOLASTICA*
*Direzione Progettazione ed Interventi di Edilizia Scolastica 1*

AMPLIAMENTO DELL'ITC SIANI
via Gaudiosi - Casalnuovo
CUP : H13B11000260003

# Impianto fognario acque nere
# Stato di Fatto

Scala 1:200
File
Data
Tav. 6

| N° Revisione | Data |
|---|---|
| | |

**I Progettisti:**
- *ing. Vittorio Cassano*
- *ing. Giovanni Cacciapuoti*
- *geom. Valeria Pizzano*
- *p.i. Pasquale Di Celmo*

**Il Responsabile del Procedimento**
*arch. Gerardo Struzzullo*

***Il Dirigente***
*ing. Pasquale Gaudino*