


Pianta Piano Interrato (-2.70)

COMUNE DI CASALNUOVO
 PROVINCIA DI NAPOLI
 AREA EX MONETA
 CITTADELLA CIVICA E PARCO ATTREZZATO

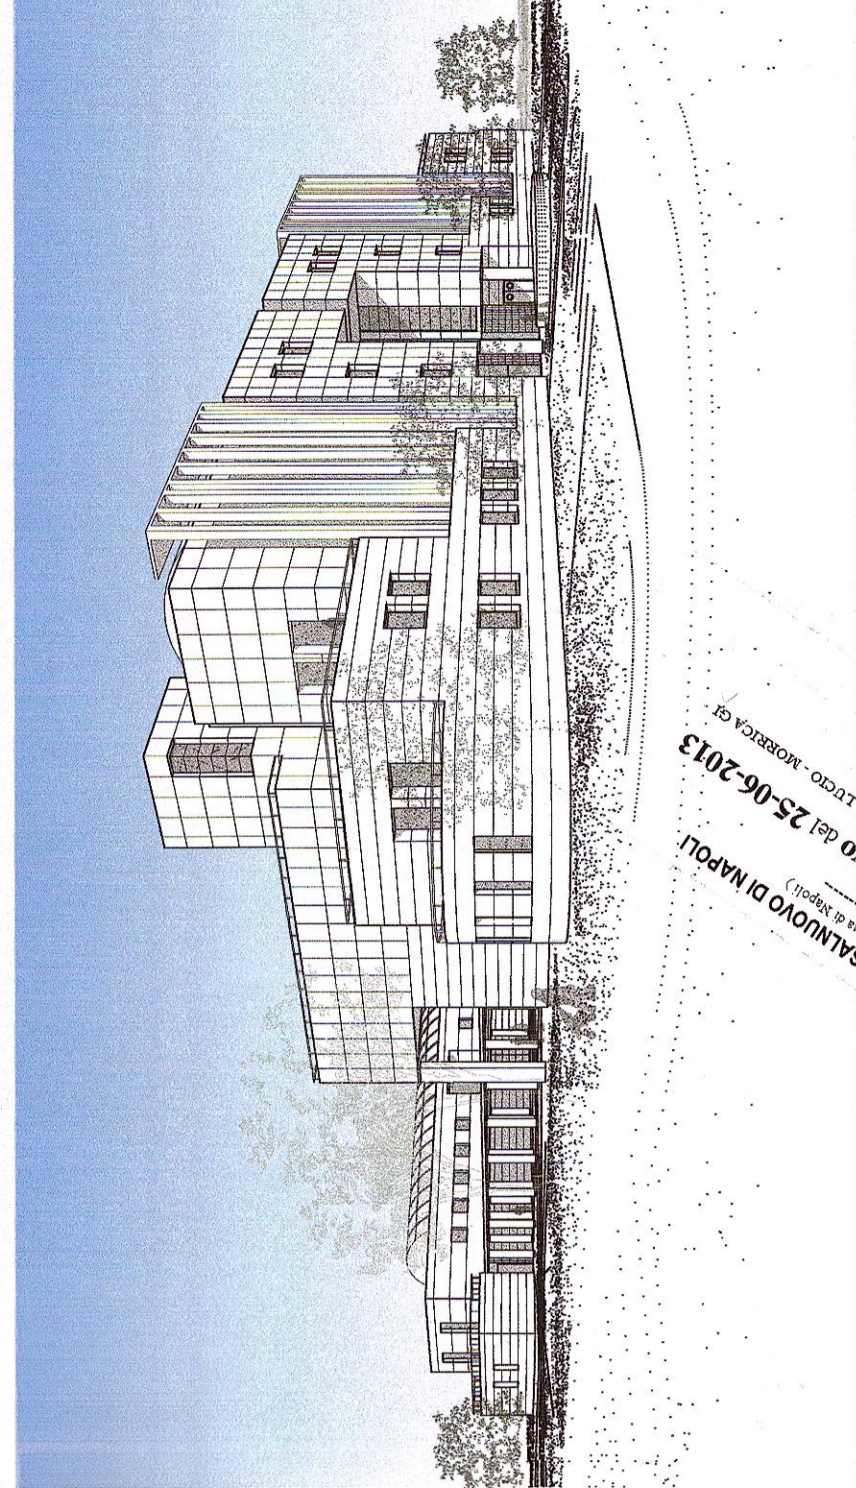

PROGETTO PRELIMINARE
 Pianta Piano Interrato (q. -2,70)
 maggio, MAGGIO 2013

PROGETTO:
 STUDIO PROF. ARCH. LUCIO MORRICA (capogruppo)
 ARCH. GIULIA MORRICA
 ARCH. SERGIO WIRZ

COLL.:
 ARCH. EMILIO ALTOMONTE
 ARCH. MORENA ARTIOLA

PROF. 0077936
 COMUNE DI CASALNUOVO DI NAPOLI
 SERVIZIO TECNICO DI PROGETTAZIONE E REDAZIONE
 DEL 25/06/2013

ORDINE
 SERGIO WIRZ
 ALBO N. 63

rapp. 1/250