


Pianta Quarto Livello (11.10)

COMUNE DI CASALNUOVO  
 PROVINCIA DI NAPOLI  
 AREA EX MONETA  
 CITTADELLA CIVICA E PARCO ATTREZZATO

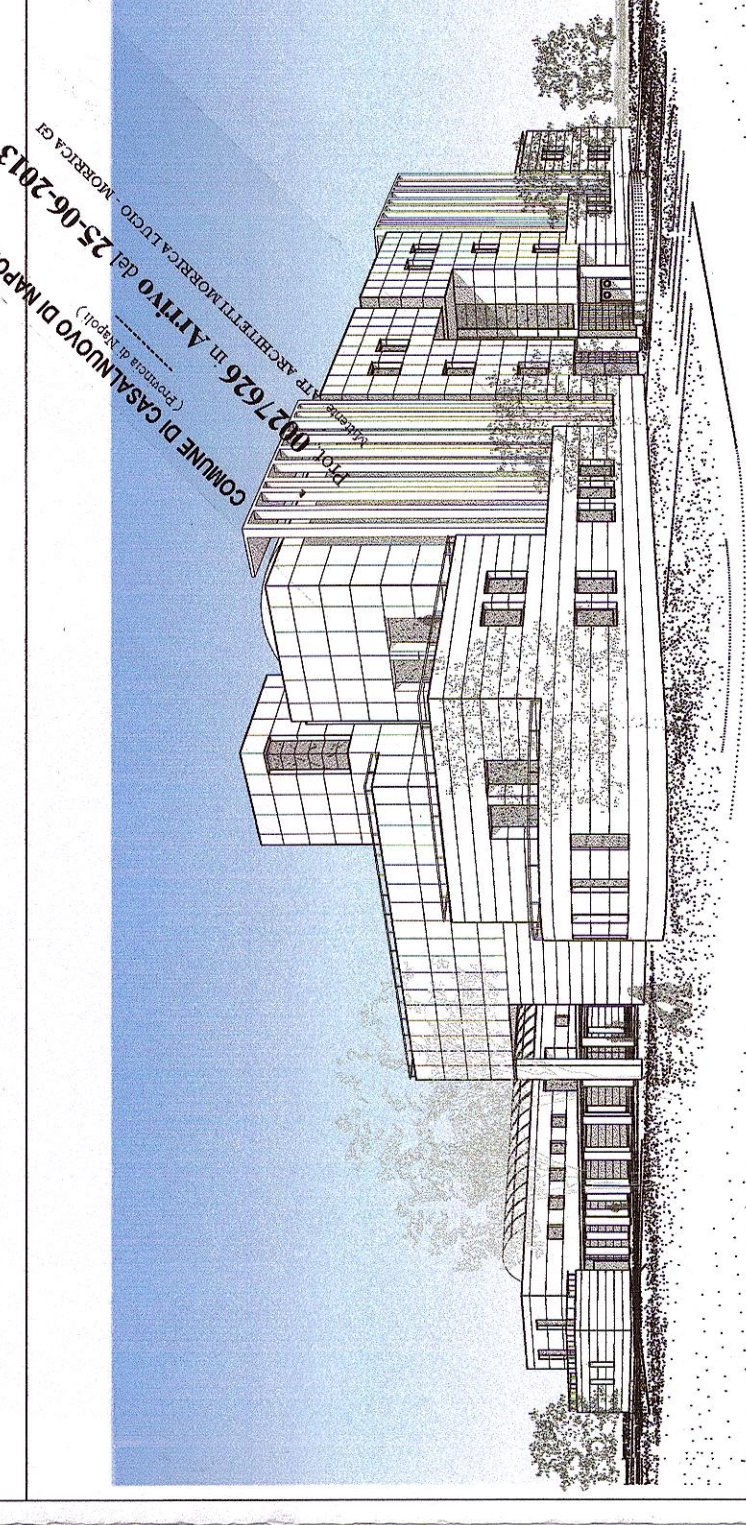

PROGETTO PRELIMINARE  
 agg. MAGGIO 2013

PIANTA QUARTO LIVELLO (q. 11,10) *Lucio Morrìca*

PROGETTO:  
 STUDIO PROF. ARCH. LUCIO MORRICA (capogruppo)  
 ARCH. GIULIA MORRICA  
 ARCH. SERGIO WIRZ

COLL.:  
 ARCH. EMILIO AL TOMONTE  
 ARCH. MORENA ARTIOLA

rapp. 1/250

