



Pianta Secondo Livello (3.70)

via Cancellò 1° tratto

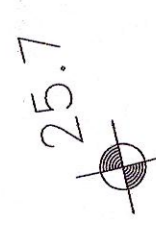

COMUNE DI CASALNUOVO
 PROVINCIA DI NAPOLI
 AREA EX MONETA
 CITTADELLA CIVICA E PARCO ATTREZZATO

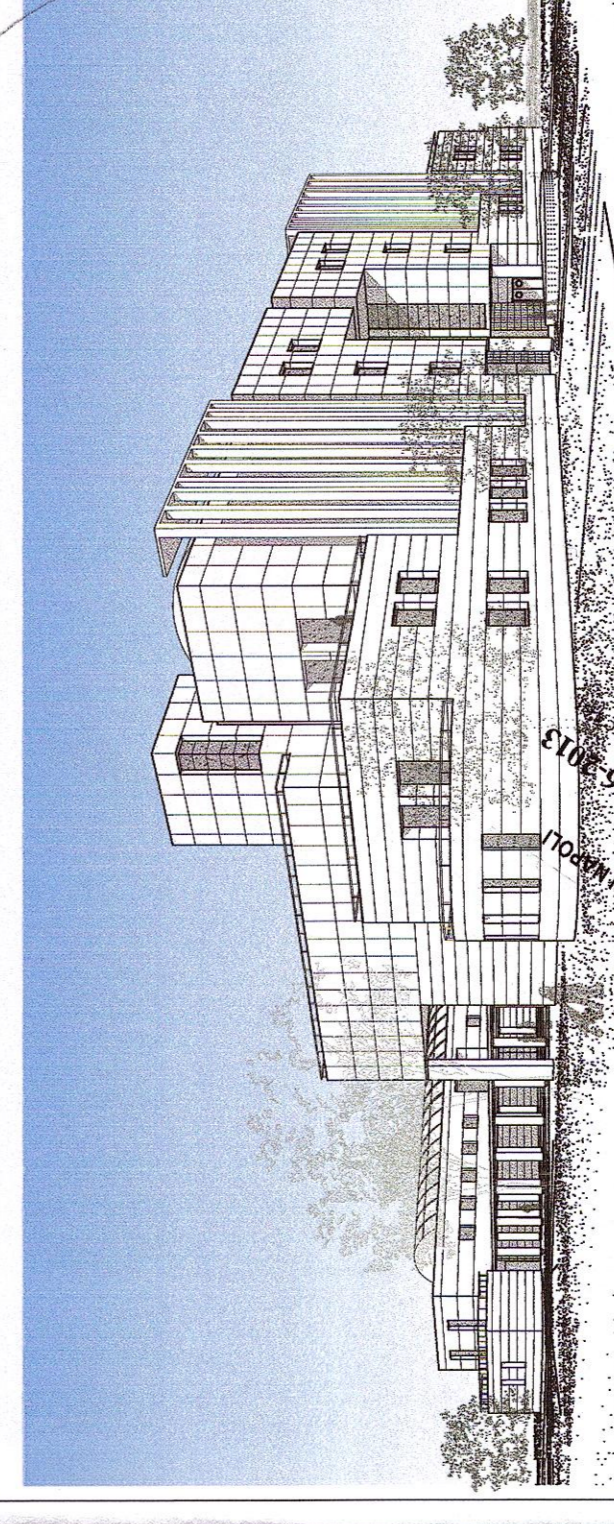

PROGETTO PRELIMINARE
 agg. MAGGIO 2013

PIANTA SECONDO LIVELLO (q. 3,70)

PROGETTO:
 STUDIO PROF. ARCH. LUCIO MORRICA (capogruppo)
 ARCH. GIULIA MORRICA
 ARCH. SERGIO WIRZ

COLL.:
 ARCH. EMILIO ALTOMONTE
 ARCH. MORENA ARTIOLA



rapp. 1/250