


Pianta Terzo Livello (7.40)

COMUNE DI CASALNUOVO  
 PROVINCIA DI NAPOLI  
 AREA EX MONETA  
 CITTADELLA CIVICA E PARCO ATTREZZATO

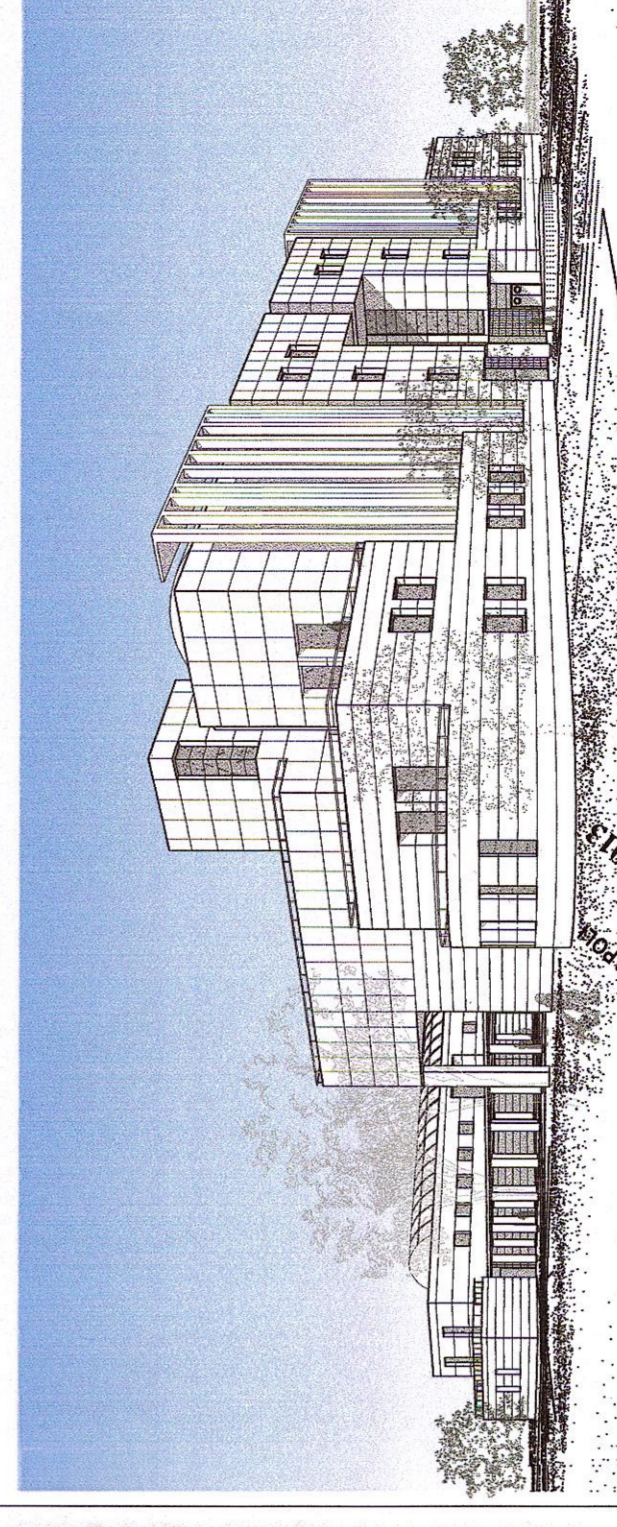

PROGETTO PRELIMINARE  
 agg. MAGGIO 2013

PIANTA TERZO LIVELLO (q. 7.40)

PROGETTO:

STUDIO PROF. ARCH. LUCIO MORRICA (capogruppo)  
 ARCH. GIULIA MORRICA  
 ARCH. SERGIO WIRZ

COLL.:  
 ARCH. EMILIO ALTONONTE  
 ARCH. MORENA ARTIOLA



6

rapp. 1/250