



Prospetto Nord

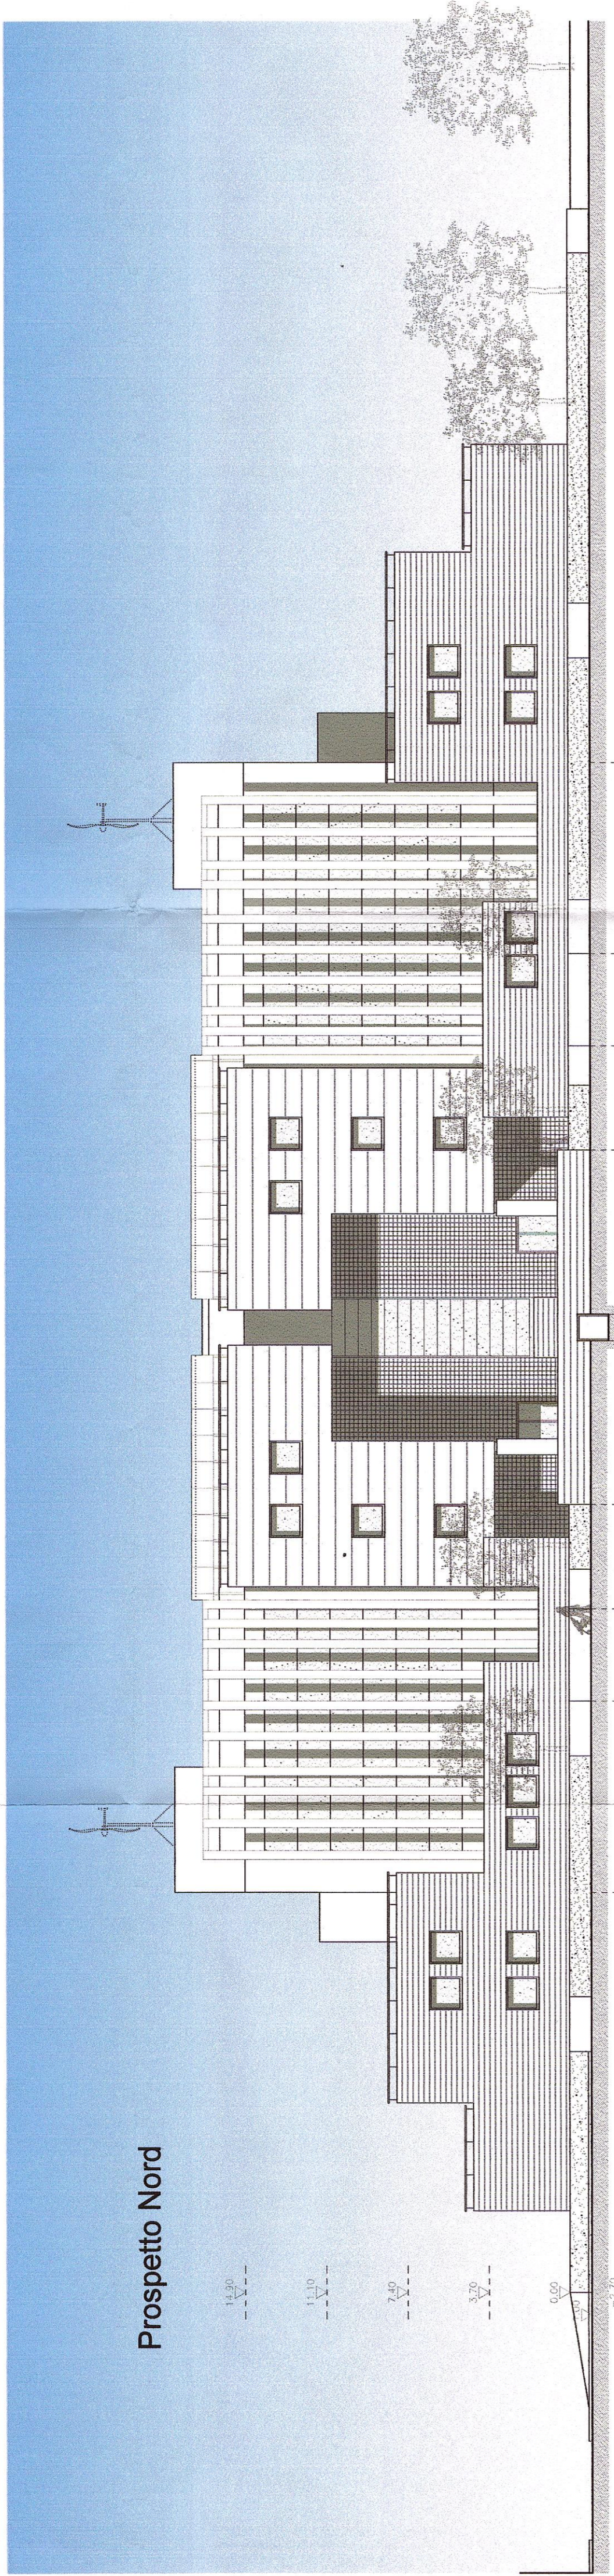


Prospetto Sud

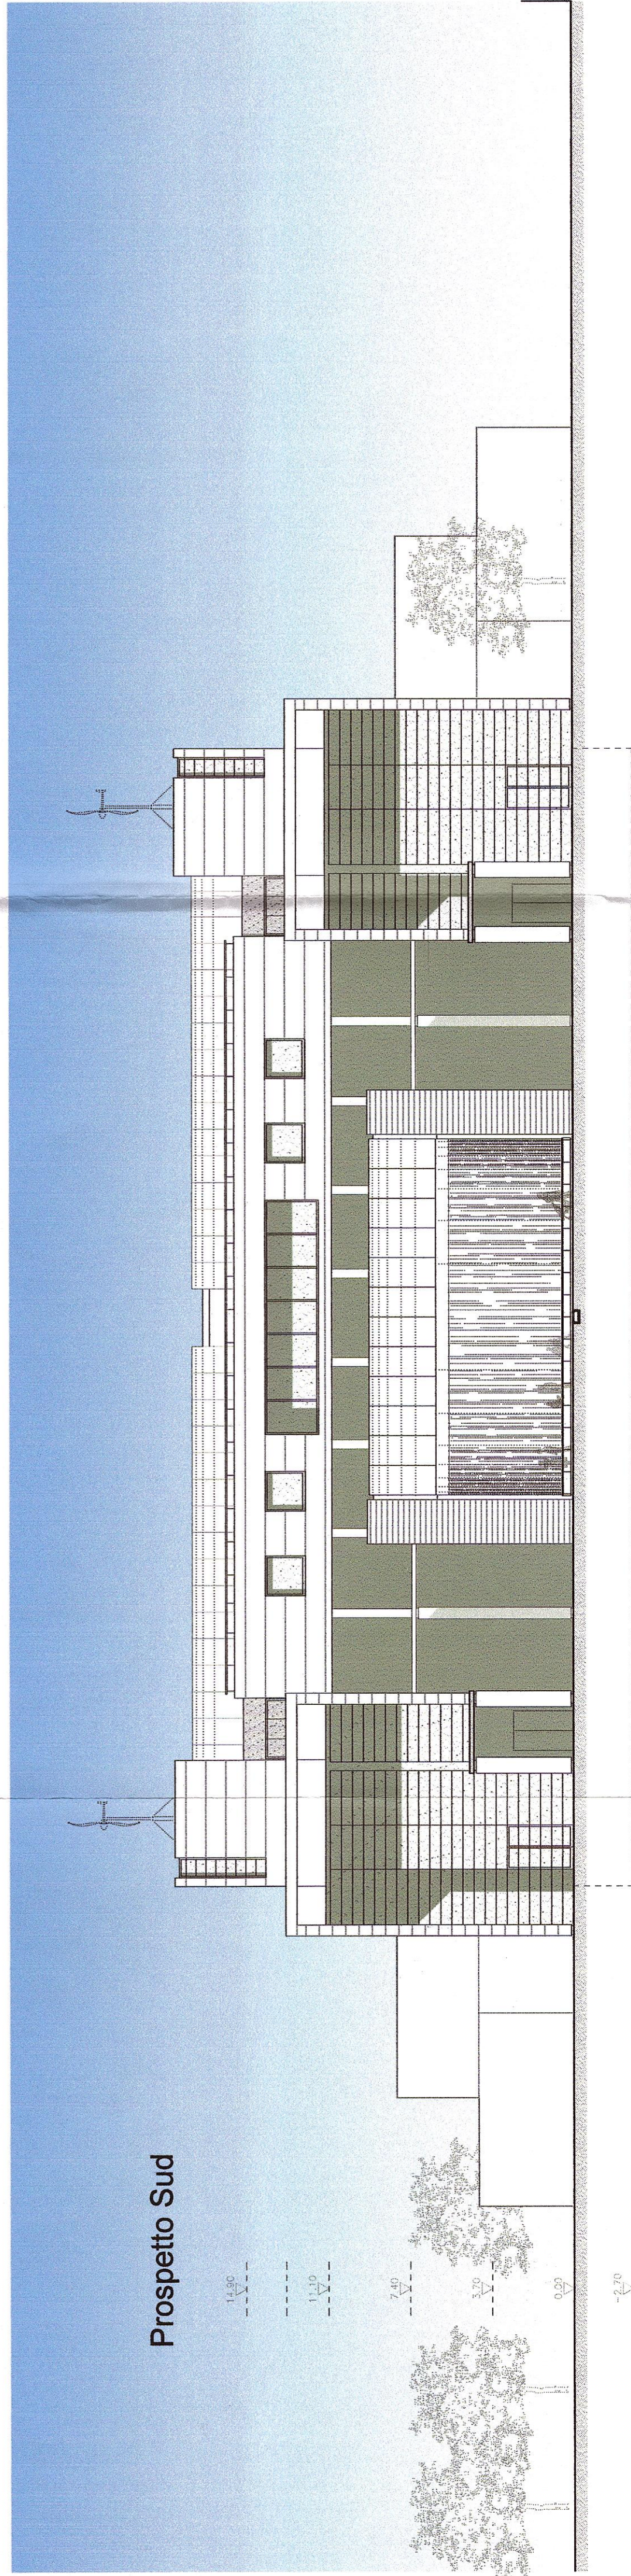

COMUNE DI CASALNUOVO
PROVINCIA DI NAPOLI

AREA EX MONETA

CITTADELLA CIVICA E PARCO ATTREZZATO

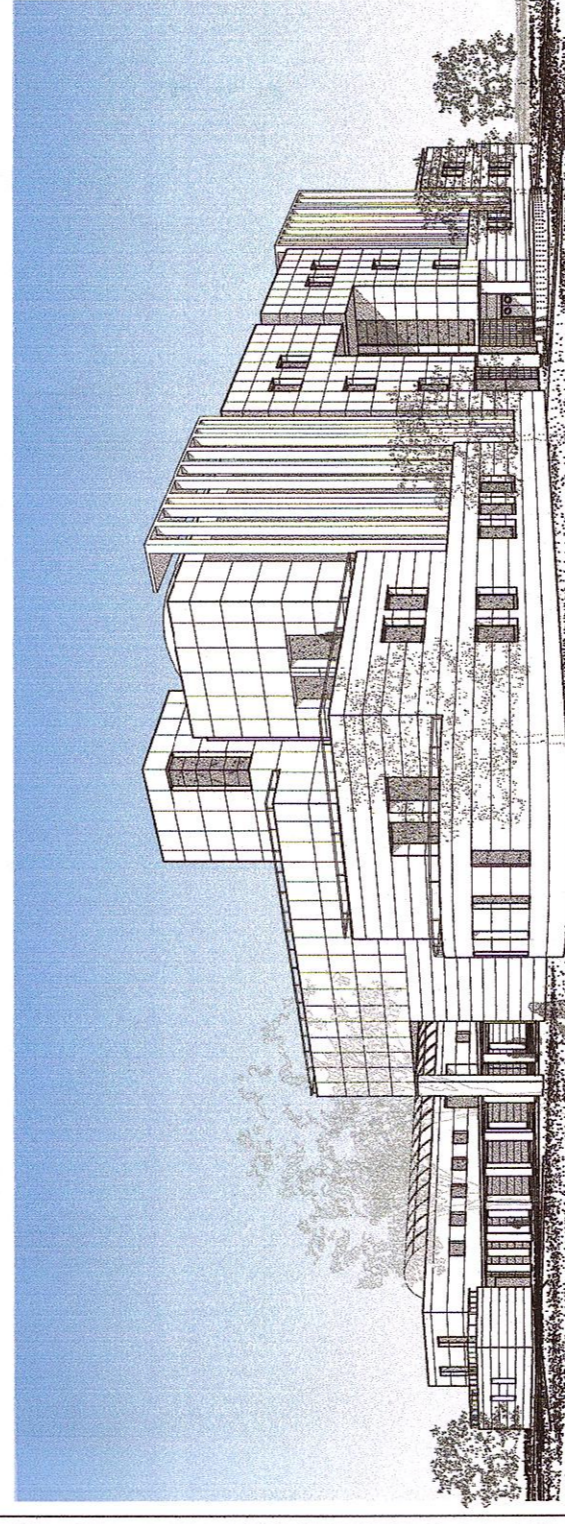

PROGETTO APPROVATO
PROVINCIA DI CASALNUOVO DI NAPOLI
PROT. 0062/2013
MATERIA: ATTI ARCHITETTURA CIVICA - MORRICA ET

PROGETTO PRELIMINARE
agg. MAGGIO 2013

PROSPETTO NORD - PROSPETTO SUD

PROGETTO:

STUDIO PROF. ARCH. LUCIO MORRICA (capogruppo)
ARCH. GIULIA MORRICA
ARCH. SERGIO WIRZ

COLL.:

ARCH. EMILIO ALTOMONTE
ARCH. MORENA ARTIOLA

rapp. 1/200

