


Sezione 1



Prospetto est

COMUNE DI CASALNUOVO
 PROVINCIA DI NAPOLI
 AREA EX MONETA
 CITTADELLA CIVICA E PARCO ATTREZZATO

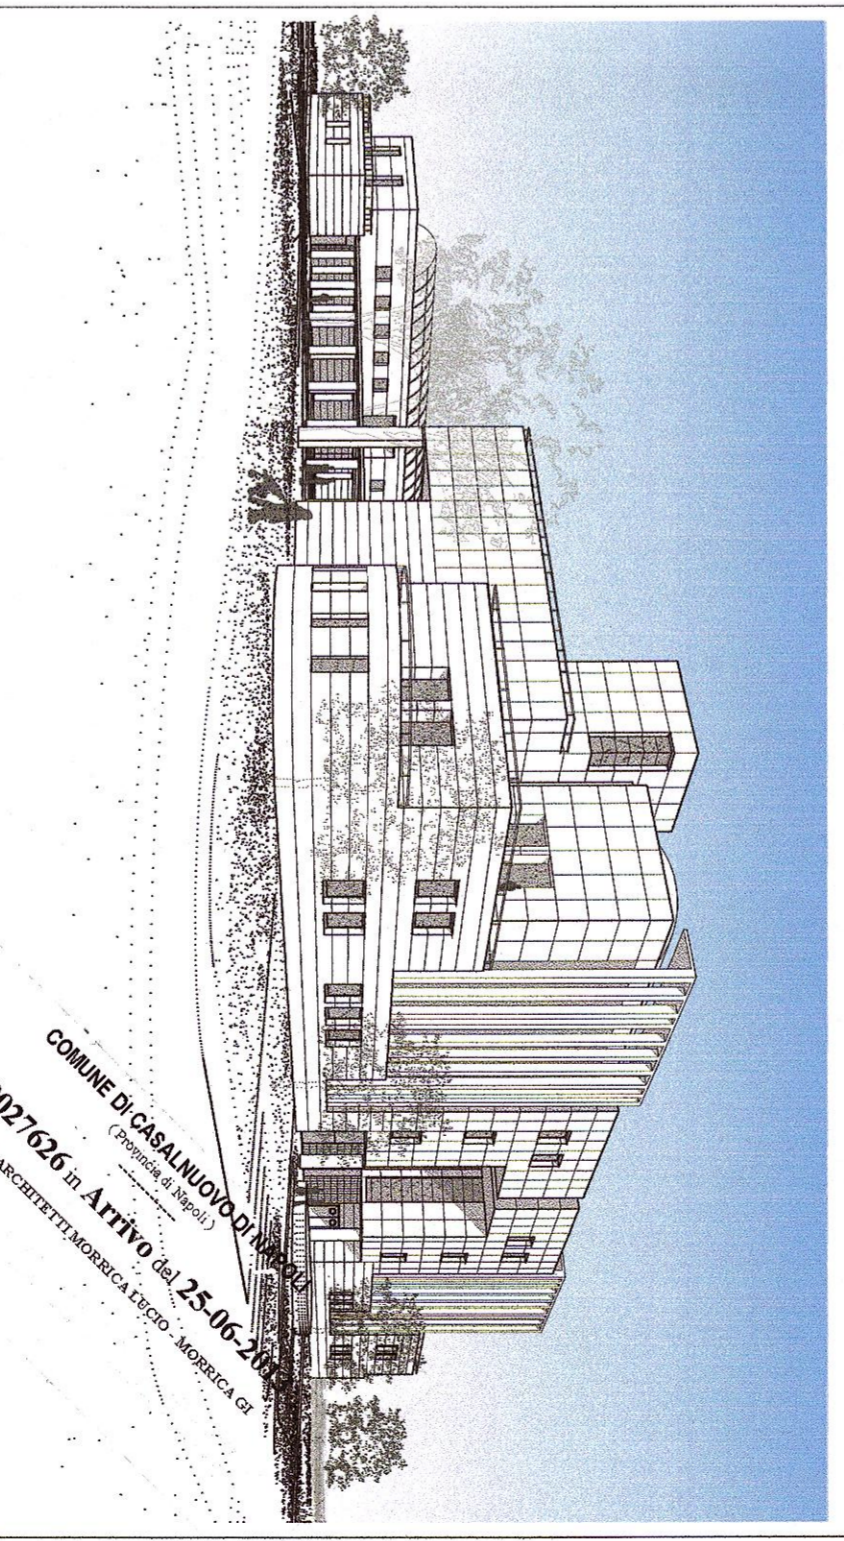

PROGETTO PRELIMINARE
 agg. MAGGIO 2013

SEZIONE 1 - PROSPETTO EST

PROGETTO:

STUDIO PROF. ARCH. LUCIO MORRICA (capogruppo)
 ARCH. GIULIA MORRICA
 ARCH. SERGIO WIRZ
 ARCH. EMILIO ALTOMONTE
 ARCH. MORENA ARTIOLA

COLL.:

rapp. 1/200

