



Sezione 3

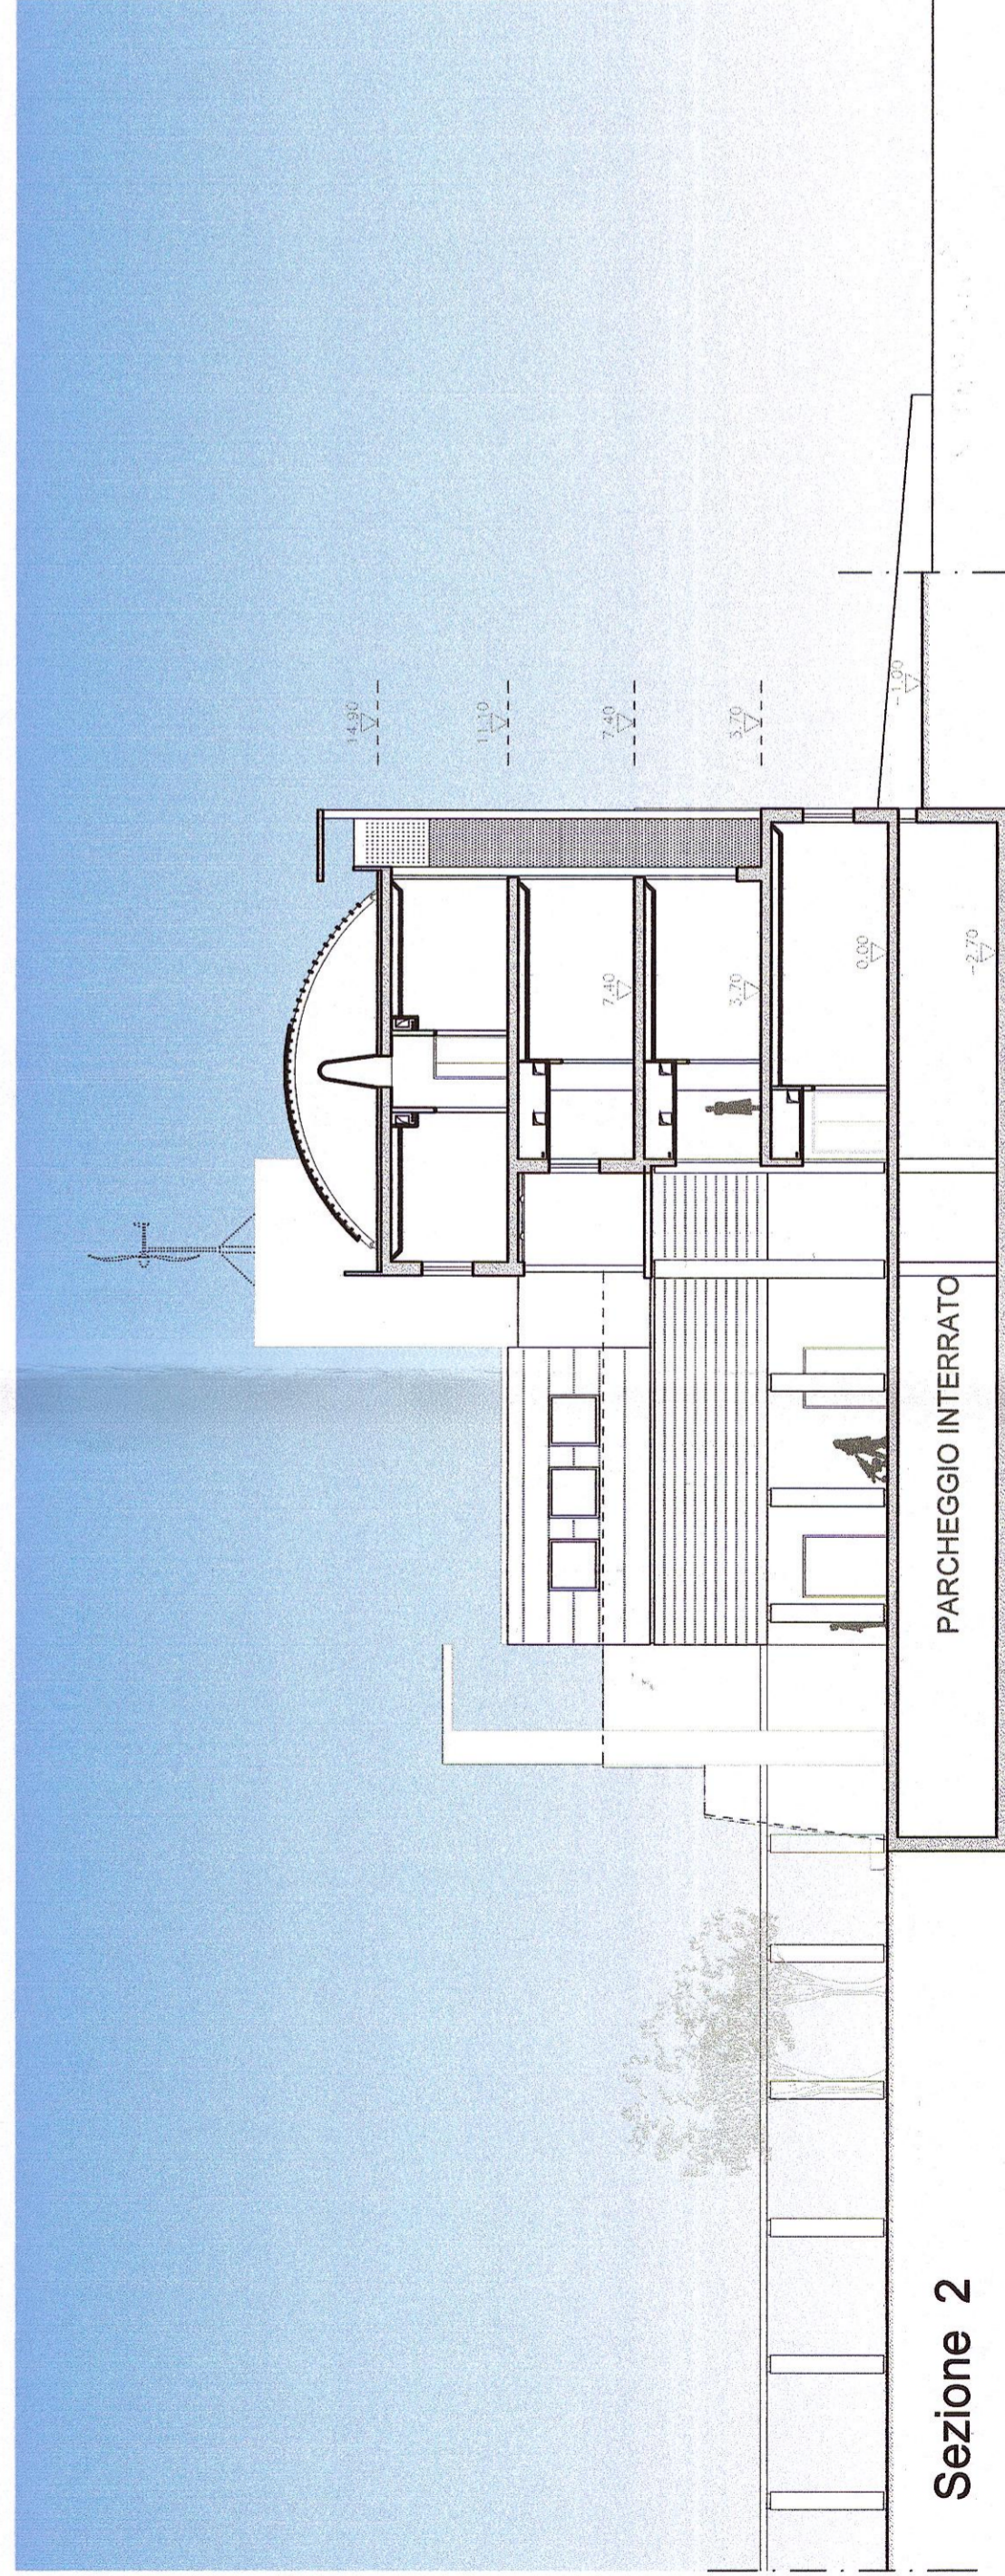

Sezione 2

COMUNE DI CASALNUOVO  
 PROVINCIA DI NAPOLI  
 AREA EX MONETA  
 CITTADELLA CIVICA E PARCO ATTREZZATO

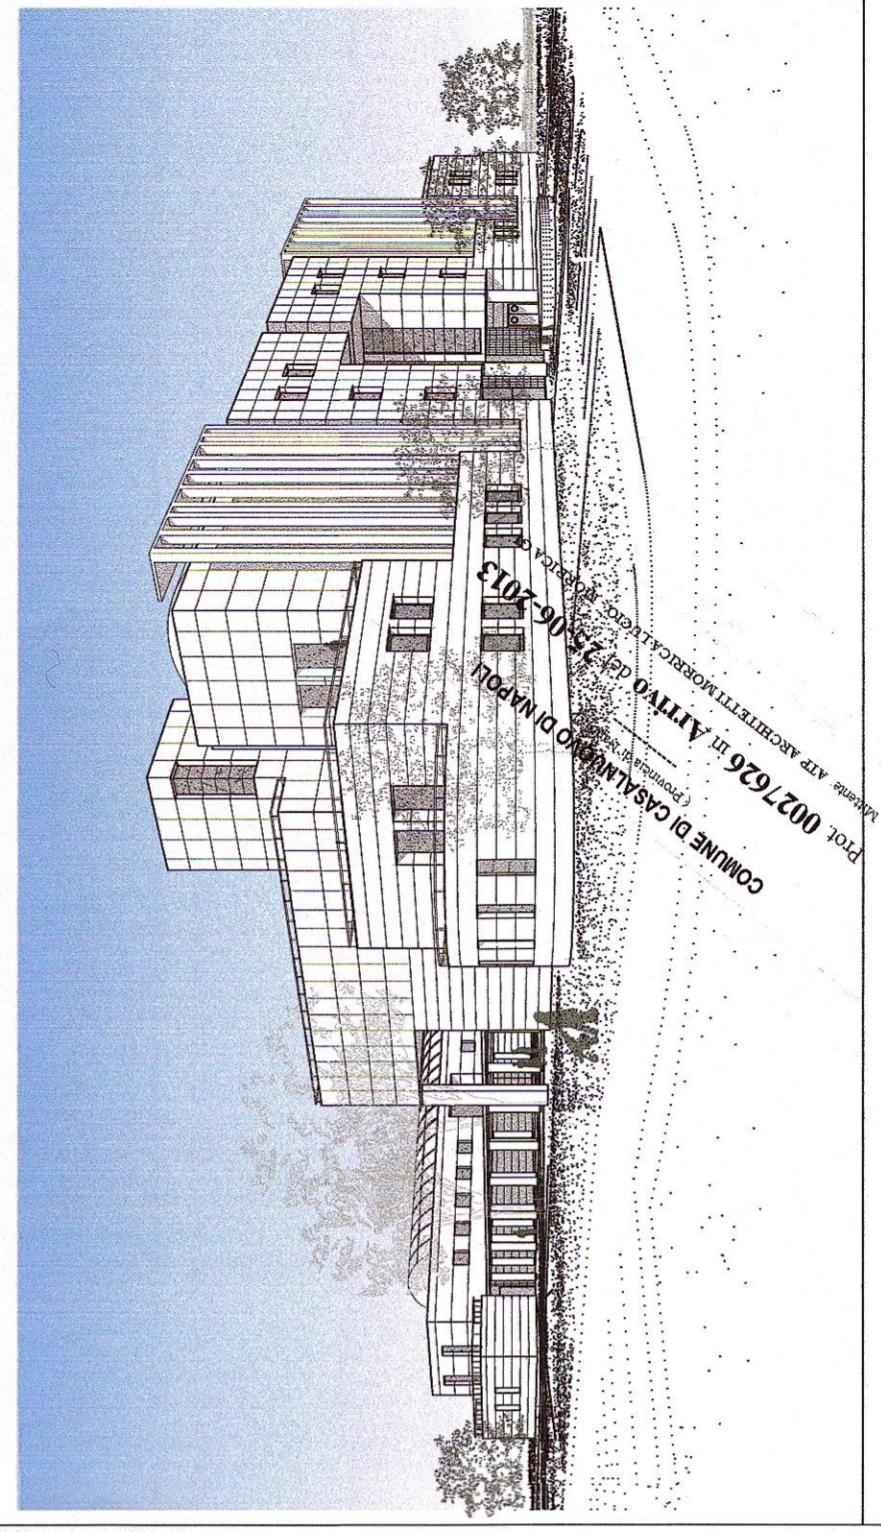

PROGETTO PRELIMINARE  
 agg. MAGGIO 2013

SEZIONE 3 - SEZIONE 2



PROGETTO:  
 STUDIO PROF. ARCH. LUCIO MORRICA (capogruppo)  
 ARCH. GIULIA MORRICA  
 ARCH. SERGIO WIRZ

COLL.:  
 ARCH. EMILIO ALTOMONTE  
 ARCH. MORENA ARTIOLA

10

rapp. 1/200