
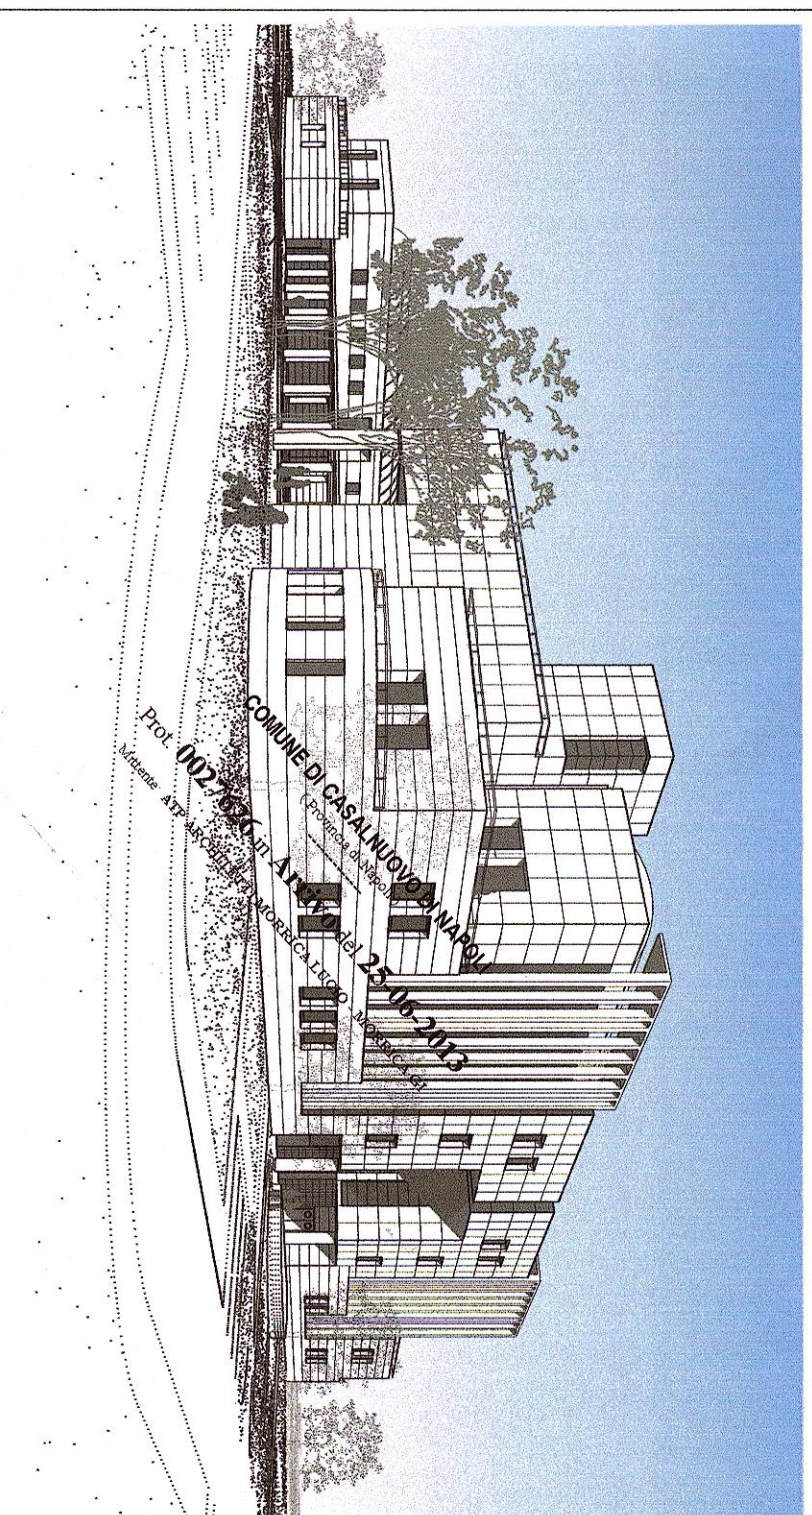


COMUNE DI CASALNUOVO
PROVINCIA DI NAPOLI
AREA EX MONETA
CITTADELLA CIVICA E PARCO ATTREZZATO

Provincia di Napoli
Albo Filiale
Architetto
Prof. ALBINO ARTIOLA
COL. N. 9435

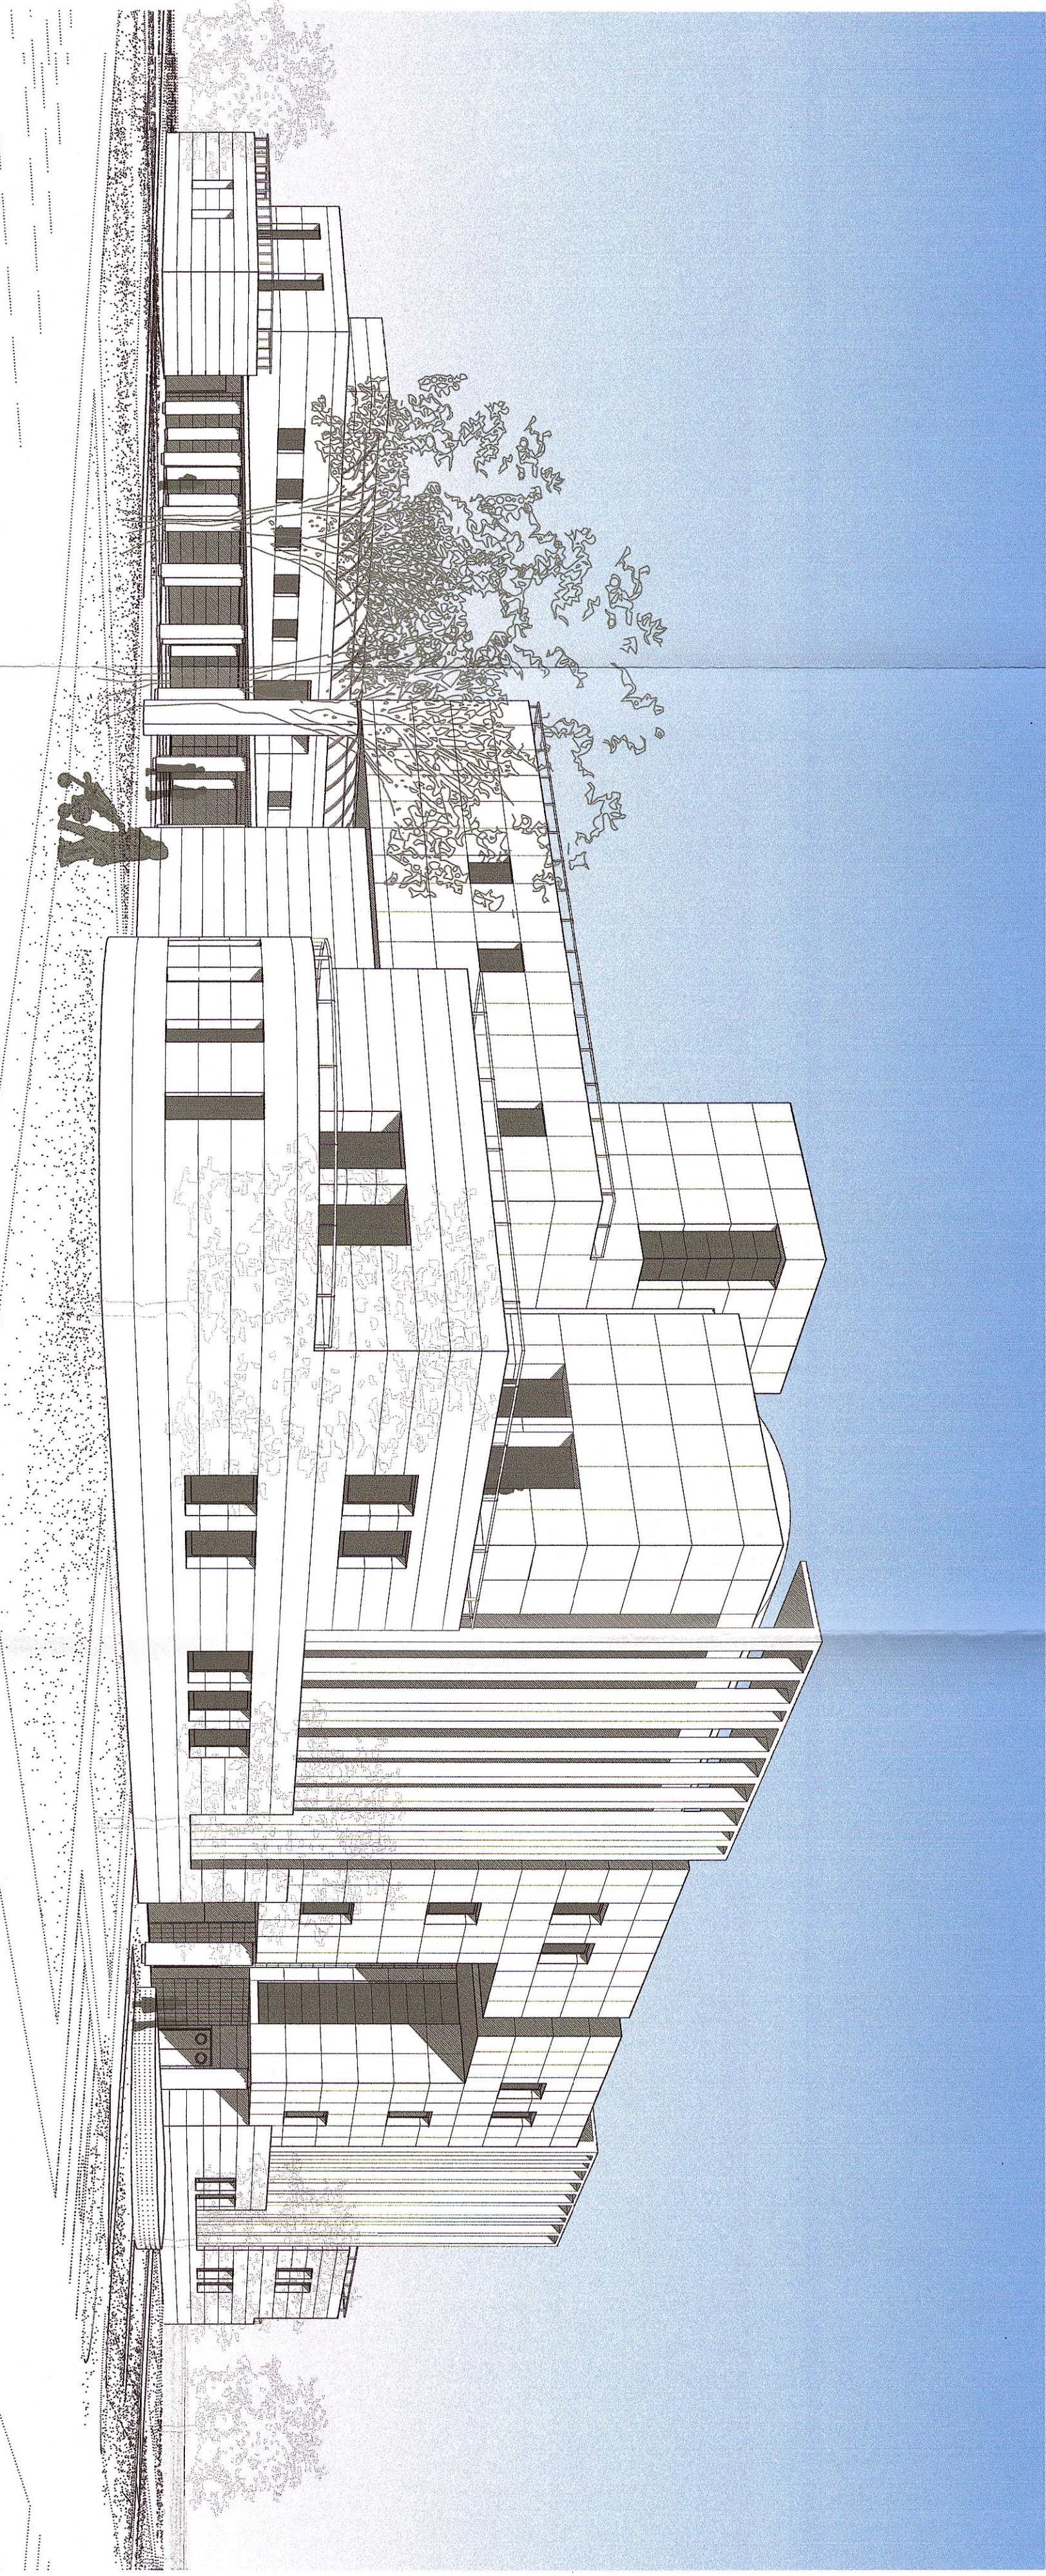

PROGETTO PRELIMINARE
agg. MAGGIO 2013

VISTA LATO NORD

PROGETTO:

STUDIO PROF. ARCH. LUCIO MORRICA (capo-gruppo)
ARCH. GIULIA MORRICA
ARCH. SERGIO WIRZ

COLL.:
ARCH. EMILIO ALTOMONTE
ARCH. MORENA ARTIOLA

Provincia di Napoli
Albo Filiale
Architetto
Prof. ALBINO ARTIOLA
COL. N. 9435

Provincia di Napoli
Albo Filiale
Architetto
Prof. SERGIO WIRZ
COL. N. 9435

12