


LEGENDA

-  Curve di livello (100m)
-  Fasce altimetriche
-  Idrografia superficiale
-  Urbanizzato residenziale
-  Piattaforme produttive
-  Strutture di supporto territoriale a scala metropolitana esistenti e previste

1. Nuovo aeroporto di Grazzanise
2. Policlinico/zona ospedaliera di Napoli
3. Mostra d'oltremare
4. Cittadella universitaria di Monte Sant'Angelo
5. Aeroporto di Capodichino
6. Scalo Mercati di Maddaloni
7. Policlinico pediatrico di Acerra
8. Complesso terziario CIS-Dogana - "Vulcano buono" di Nola
9. Città ammonaria di Volva
10. Centro direzionale
11. Stazione Campania

Elaborato desunto dal Piano di area vasta dei Comuni di Afragola - Acerra - Casoria - Casalnuovo - Calvano interessati dalla stazione Napoli - Afragola della linea alta velocità.  
 SCALA DI ELABORAZIONE 1:50.000

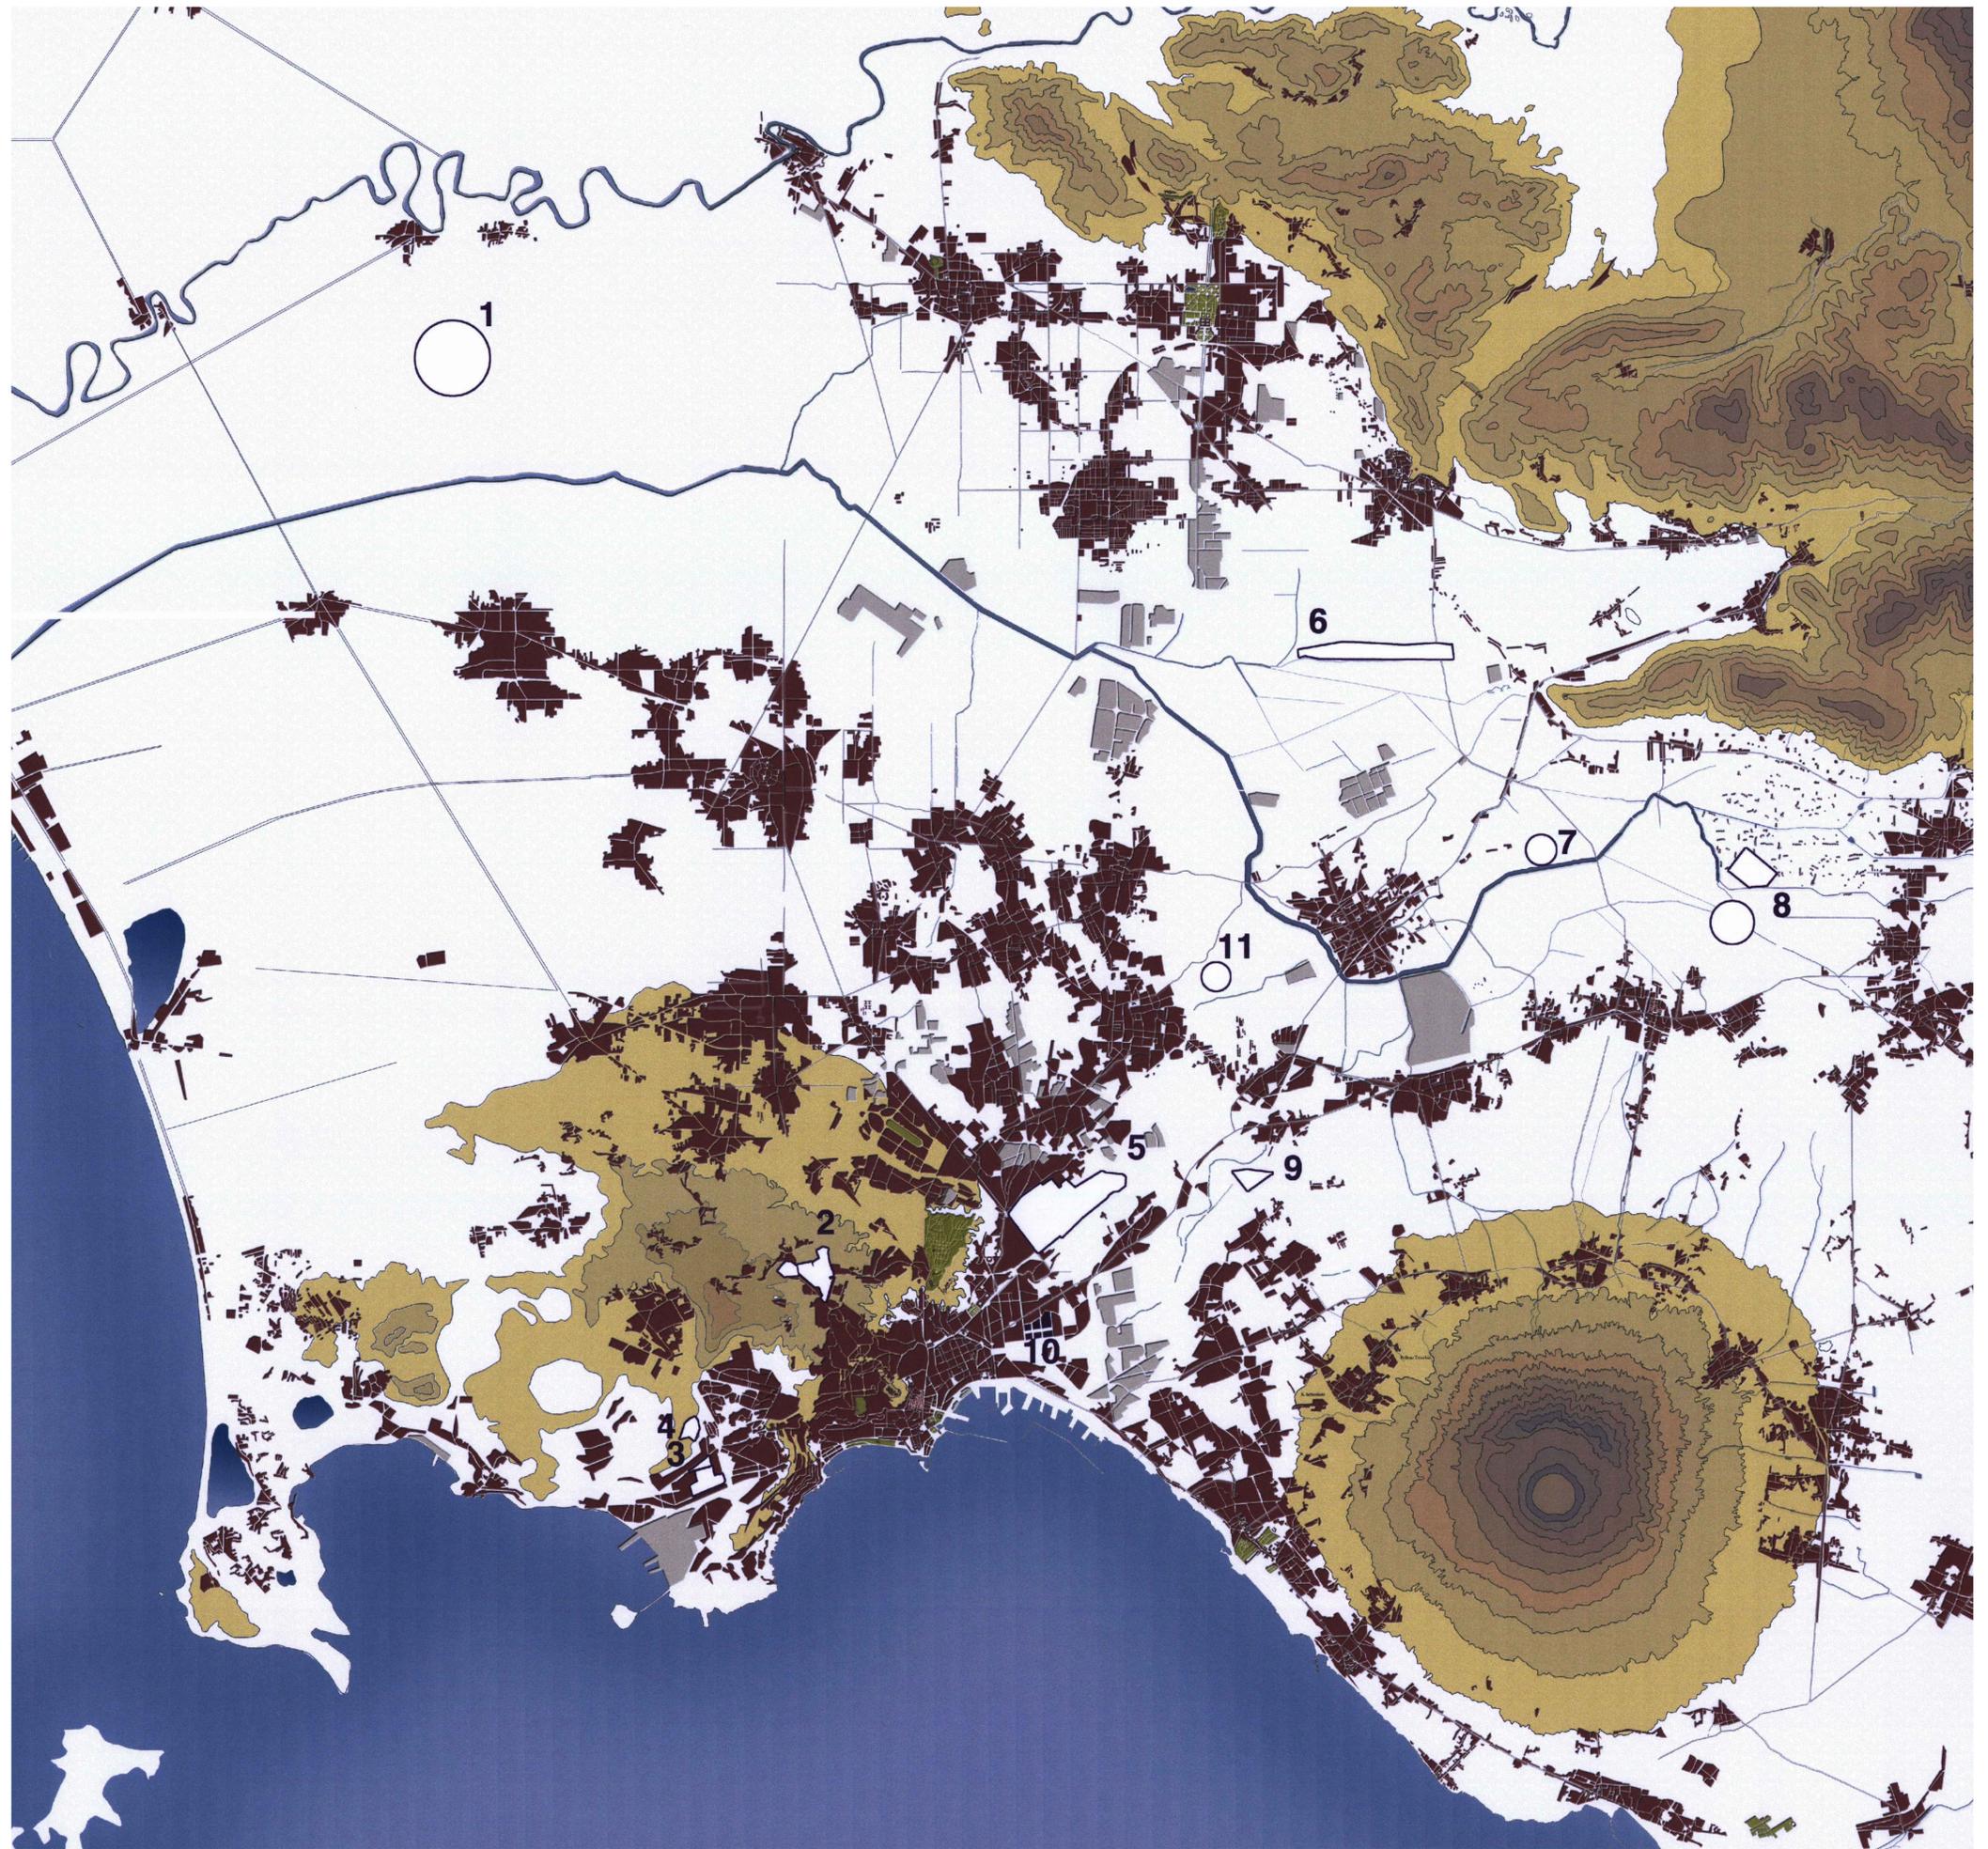

COMUNE DI CASALNUOVO DI NAPOLI  
 Provincia di Napoli



SETTORE III PIANIFICAZIONE URBANISTICA E LL.PP.  
 Servizio Pianificazione del Territorio  
 Ufficio di Piano

Piano  
 Urbanistico  
 Comunale  
 Preliminare

IT. 01

redatto in conformità alla L.R. 16/2004



Il sistema insediativo e le strutture di supporto territoriale

UFFICIO DI PIANO

SUPPORTO COORDINATORE DI PROGETTO

dott. arch. Anastasia Russo

SUPPORTO PIANI DI SETTORE

dott. arch. Anna Acetino

SUPPORTO COORDINATORE JUNIOR

dott. arch. Carmela Mascolo

SUPPORTO JUNIOR

dott. arch. Mirko Romano

SISTEMA INFORMATIVO TERRITORIALE

dott. arch. Pietro Dionio

GEOLOGIA

dott. geol. Francesco Fabozzi

VALUTAZIONE AMBIENTALE STRATEGICA

dott. arch. Francesco Varone

DIRIGENTE III SETTORE/RUP

dott. ing. Giuseppe Savoia

SUPPORTO TECNICO-SCIENTIFICO

prof. arch. Paride G. Caputi

PROG. 118

02 APR. 2015

allegato alla Delibera di G.C. n. 88 del 10.04.2015

SINDACO

dott. Antonio Peluso

ASSESSORE ALL'URBANISTICA

avv. Andrea Cirello

scala

Aprile 2015