


AEROFOTO

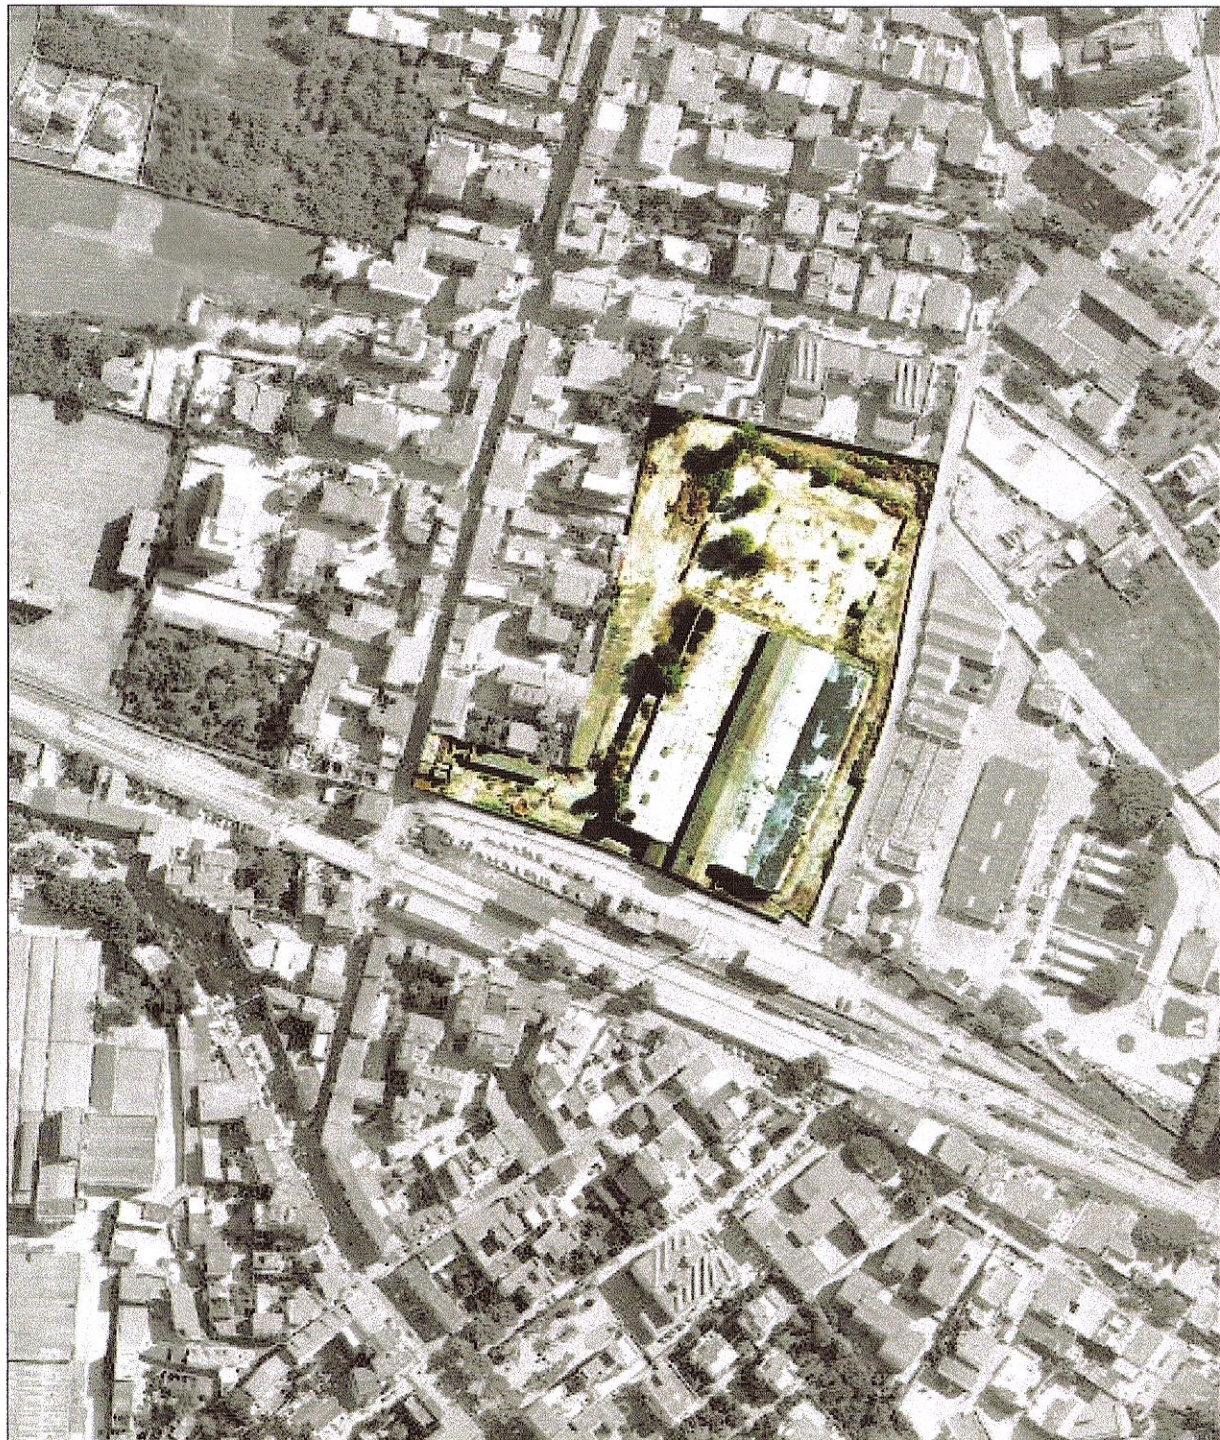


VOLUMETRIA EDIFICI ESISTENTI

edificio A :	mc.	51.465,60
edificio B :	mc.	354,00
edificio C :	mc.	3.361,50
edificio C' :	mc.	771,68
edificio 62:	mc.	2.709,35

VOLUMETRIA TOTALE mc. 58.662,13


EDIFICI DA DEMOLIRE

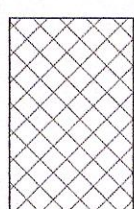

COMUNE DI CASALNUOVO
PROVINCIA DI NAPOLI

AREA EX MONETA

CITTADELLA CIVICA E PARCO ATTREZZATO

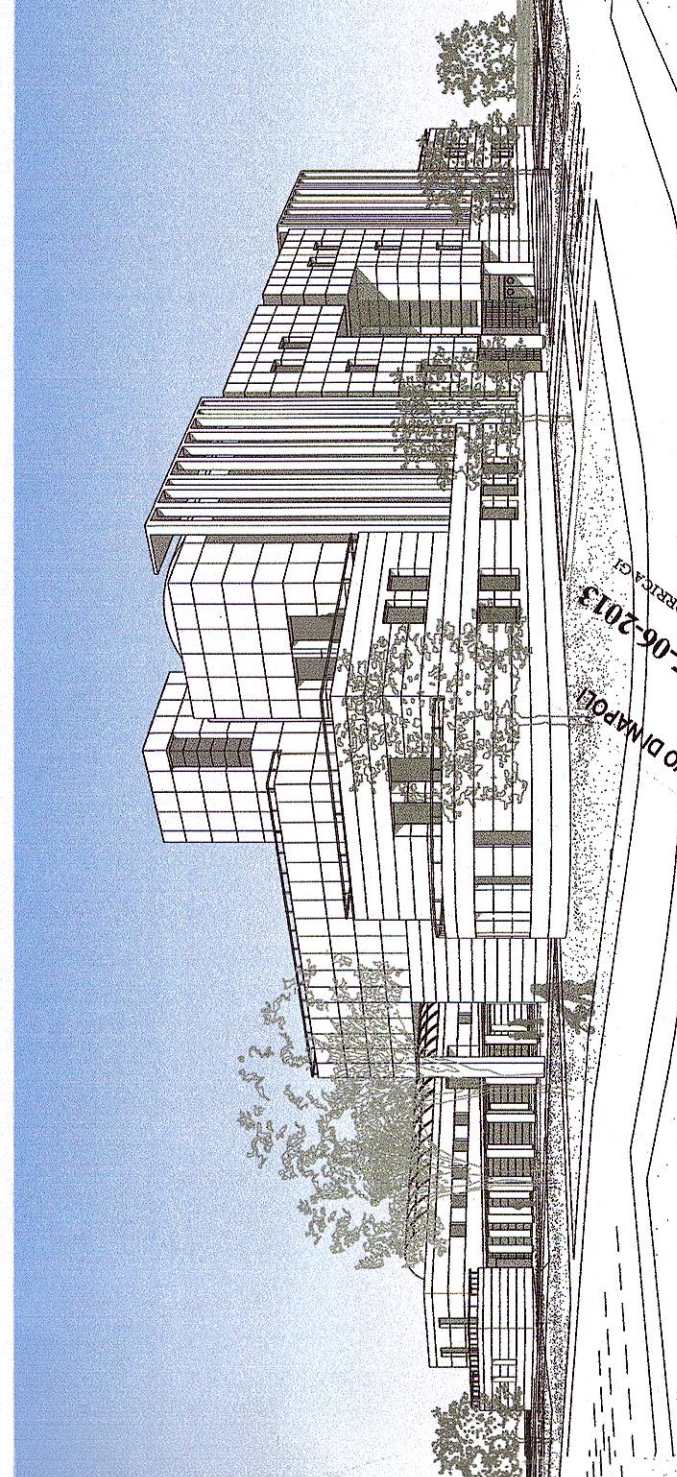

PROGETTO PRELIMINARE
agg. MAGGIO 2013

PLANIMETRIA STATO DEI LUOGHI

PROGETTO:

STUDIO PROF. ARCH. LUCIO MORRICA - (capogruppo)

ARCH. GIULIA MORRICA

ARCH. SERGIO WRZ

ARCH. EMILIO ALTOMONTE

ARCH. MORENA ARTIOLA

COLL.:

Scapp. 1/500

1

