

COMUNE DI CASALNUOVO
PROVINCIA DI NAPOLI
AREA EX MONETA
CITTADELLA CIVICA E PARCO ATTREZZATO



PROGETTO PRELIMINARE
agg. MAGGIO 2013

Proposta di Variante Urbanistica
ai sensi dell'art. 19 DPR 327/01 e art.24 comma 1 e 2 della L.R. n° 16/04

TAVOLA DI VARIANTE:
Aerofotogrammetria-Catastale-
P.R.G Zonizzazione di Variante

PROGETTO:

STUDIO PROF. ARCH. LUCIO MORRICANO (capogruppo)

ARCH. GIULIA MORICA


ARCH. SERGIO WIRZ

COLL.:


ARCH. EMILIO ALTOMONTE
ARCH. MORENA ARTIOLA

1b

STRALCIO
AEROFOTOGRAMMETRICO
SCALA 1:1000

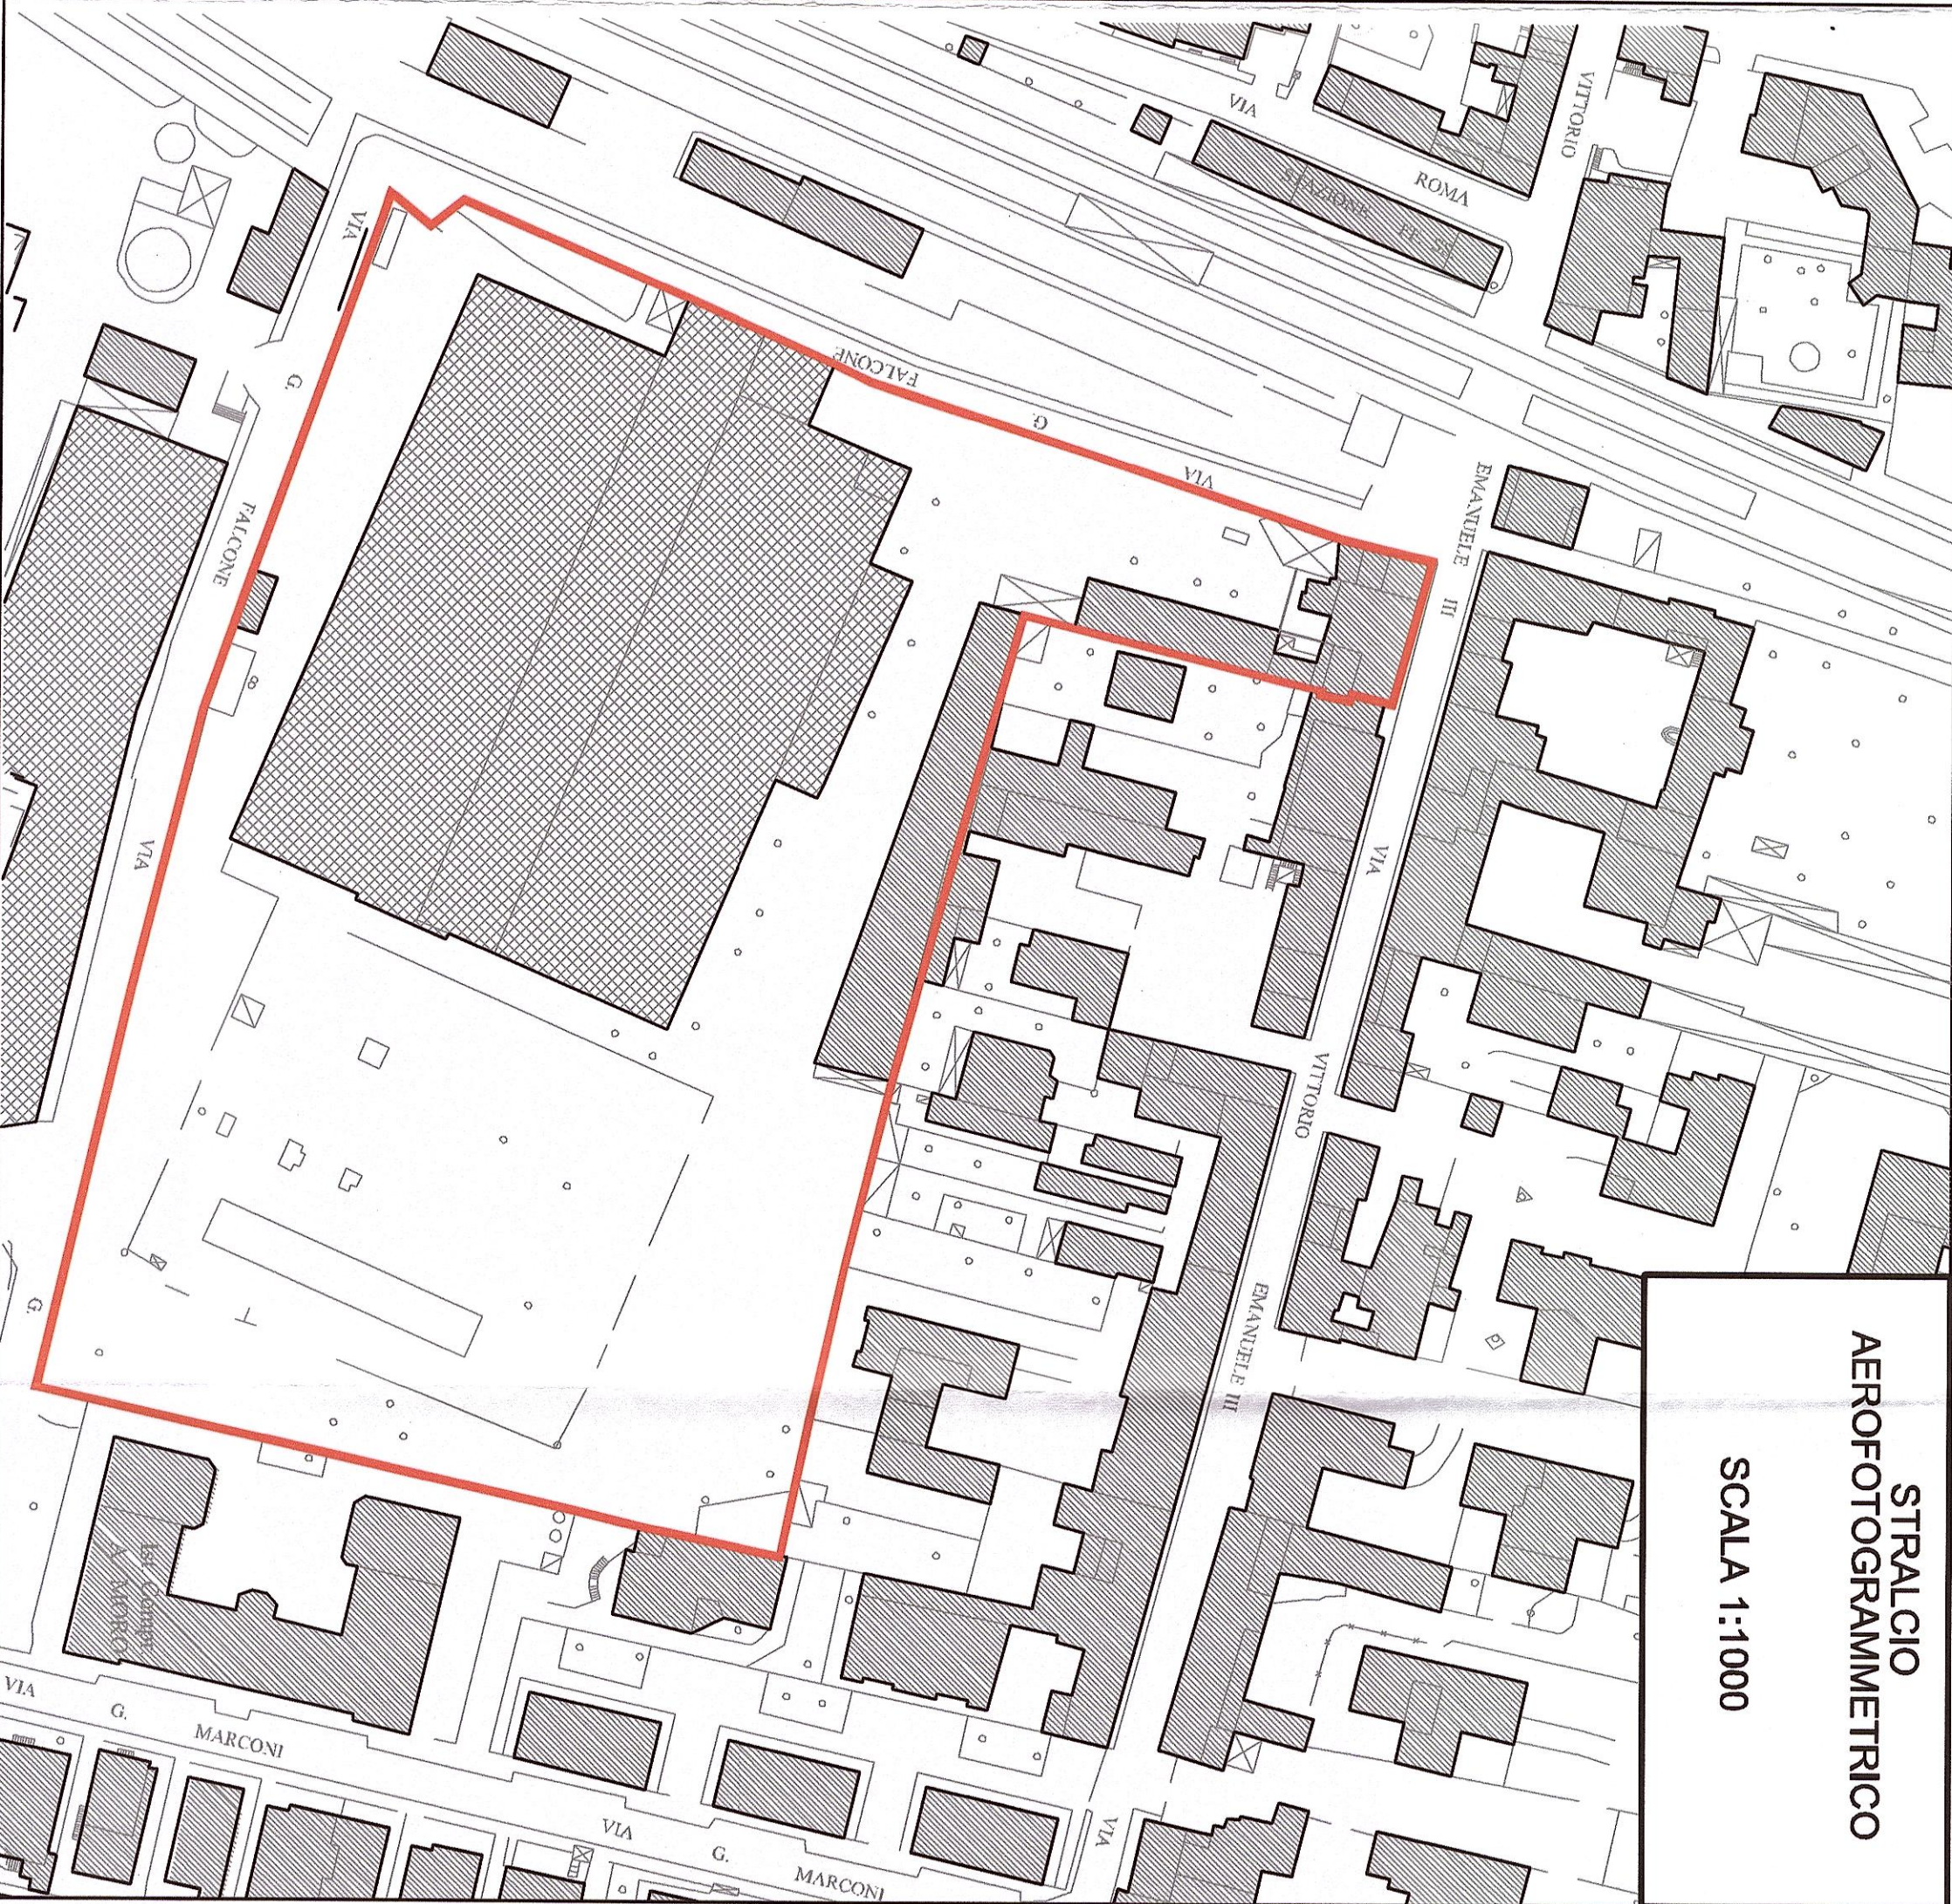

STRALCIO CATASTALE
Foglio 12
SCALA 1:1000

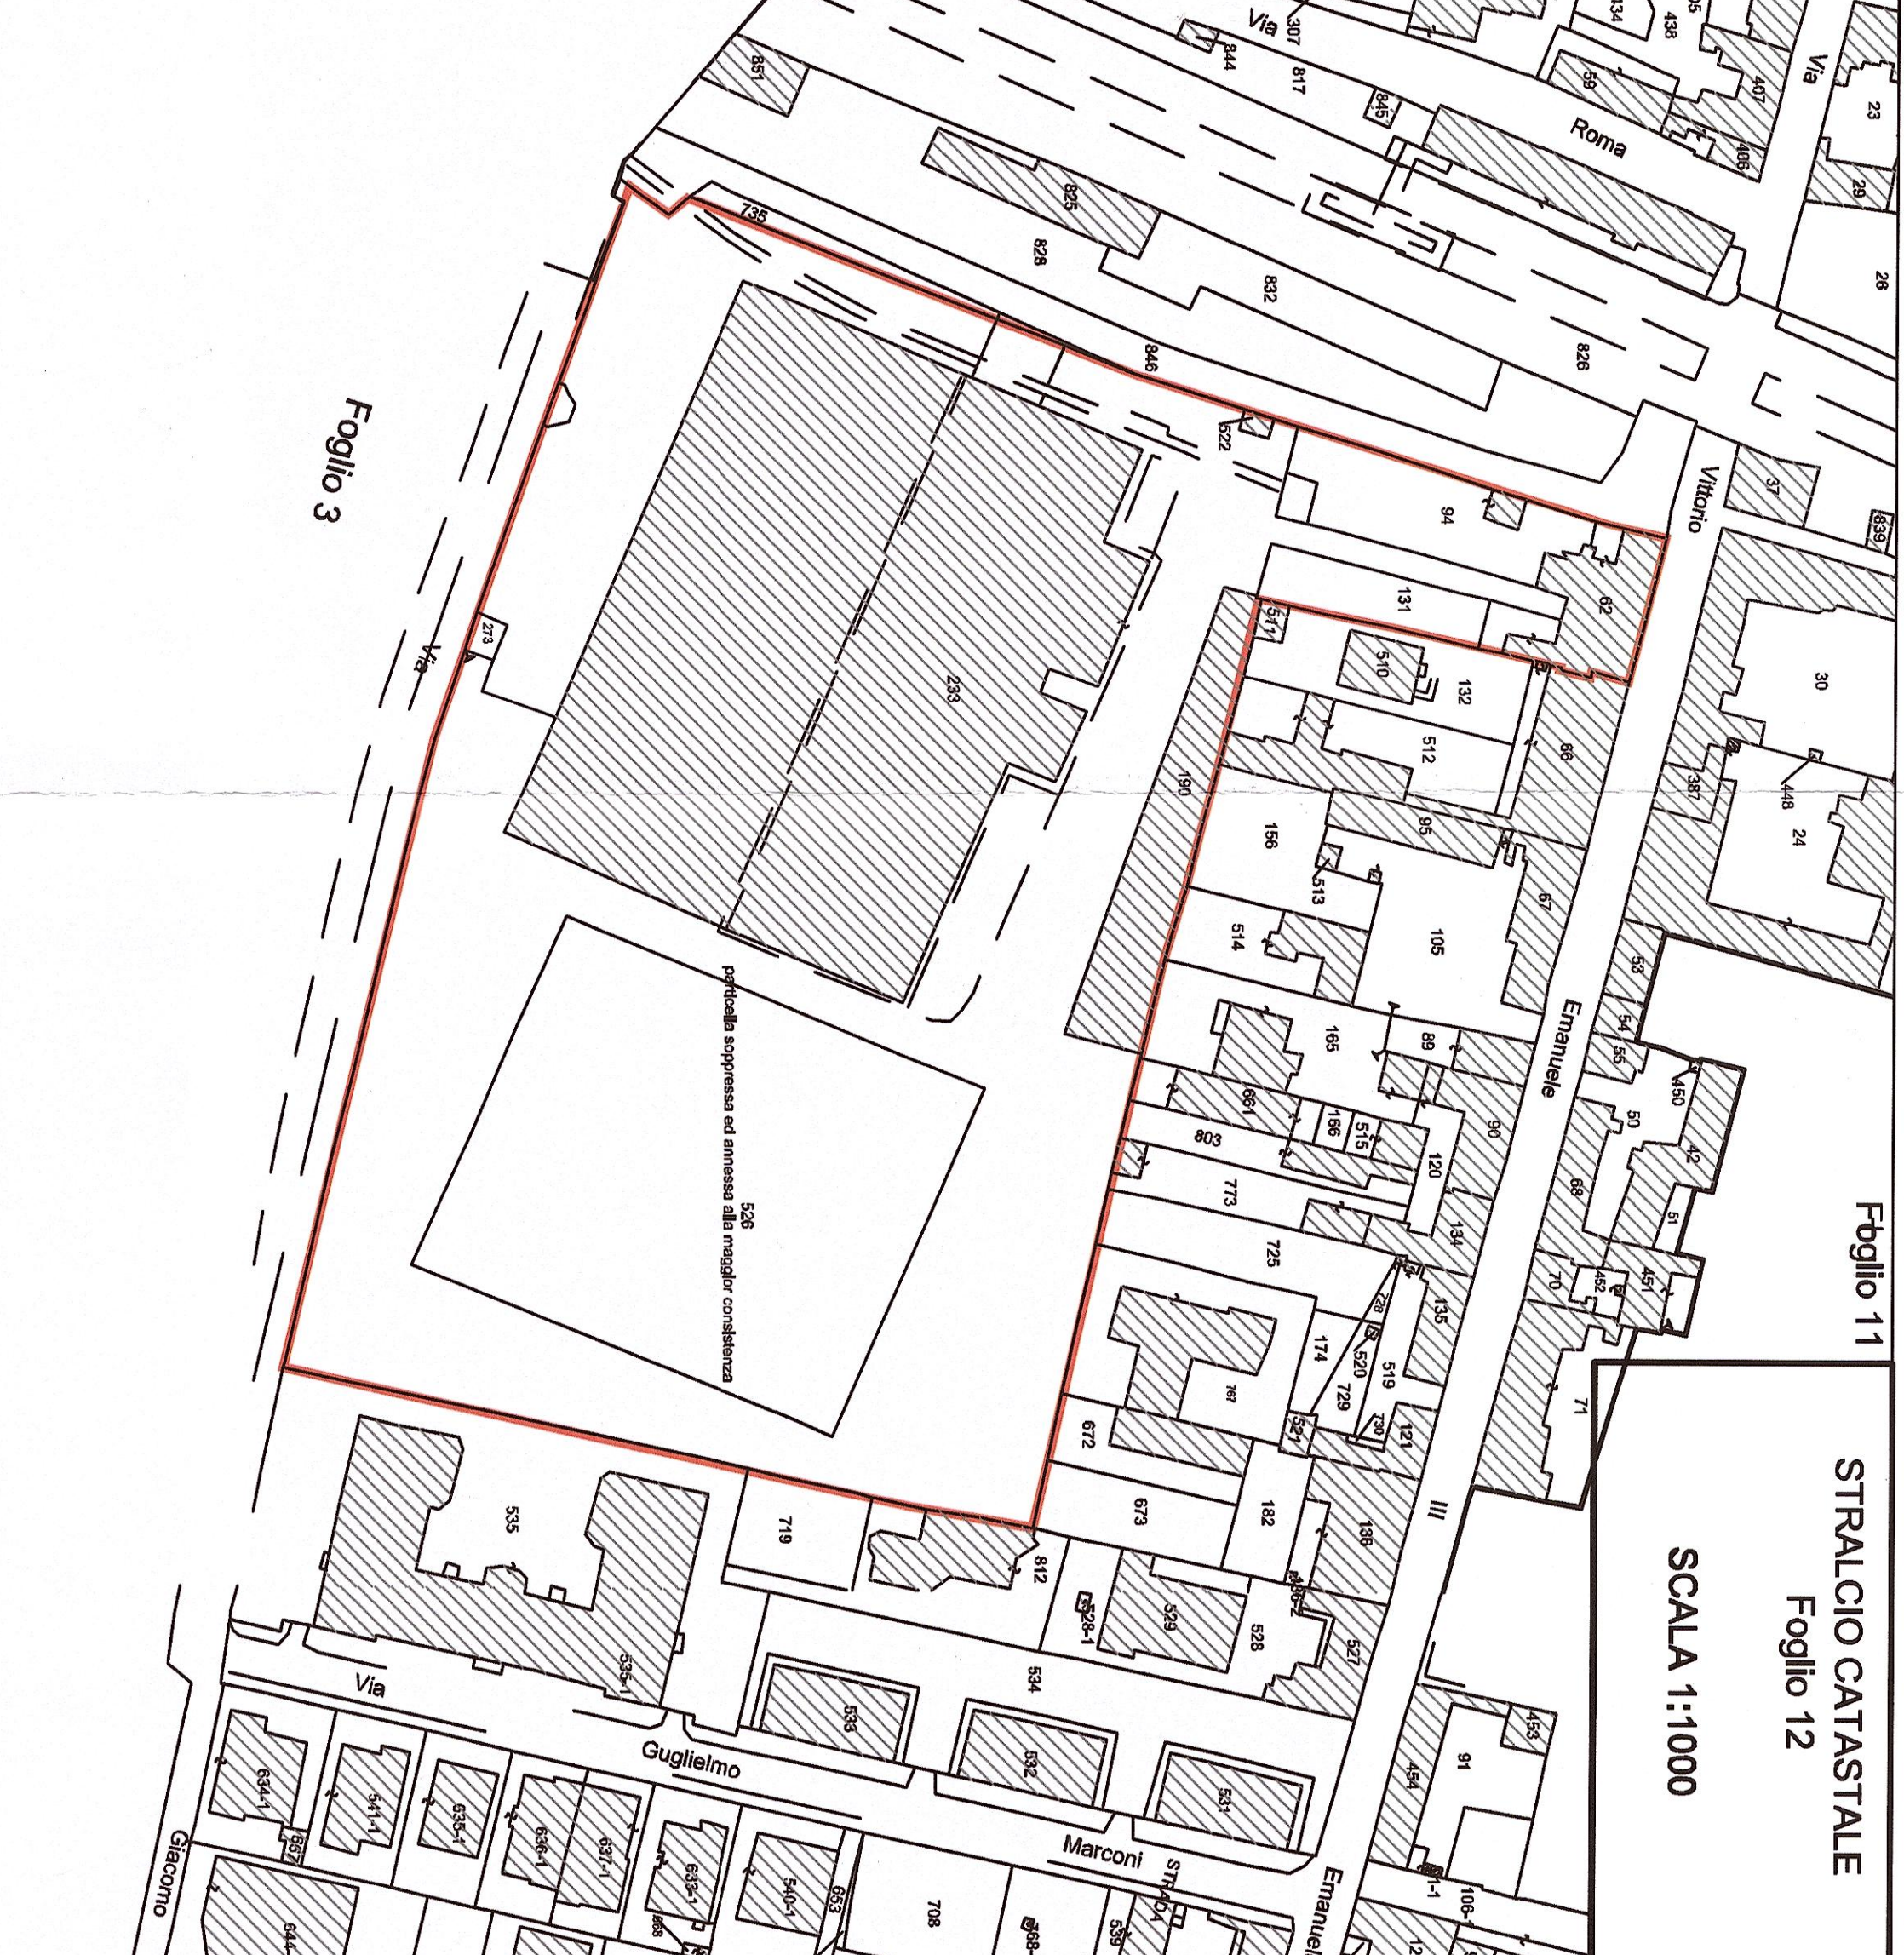

STRALCIO
ZONIZZAZIONE
SCALA 1:1000

