
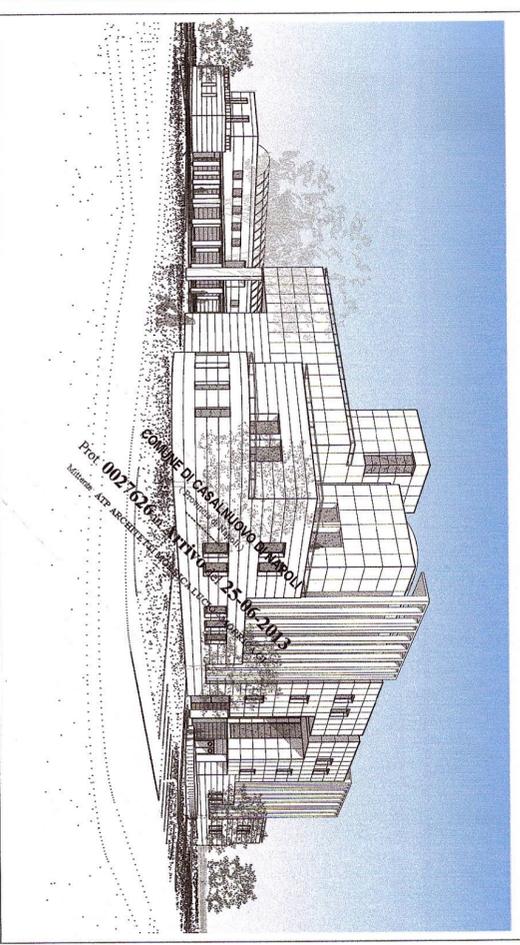


**COMUNE DI CASALNUOVO**  
 PROVINCIA DI NAPOLI  
**AREA EX MONETA**  
**CITTADELLA CIVICA E PARCO ATTREZZATO**

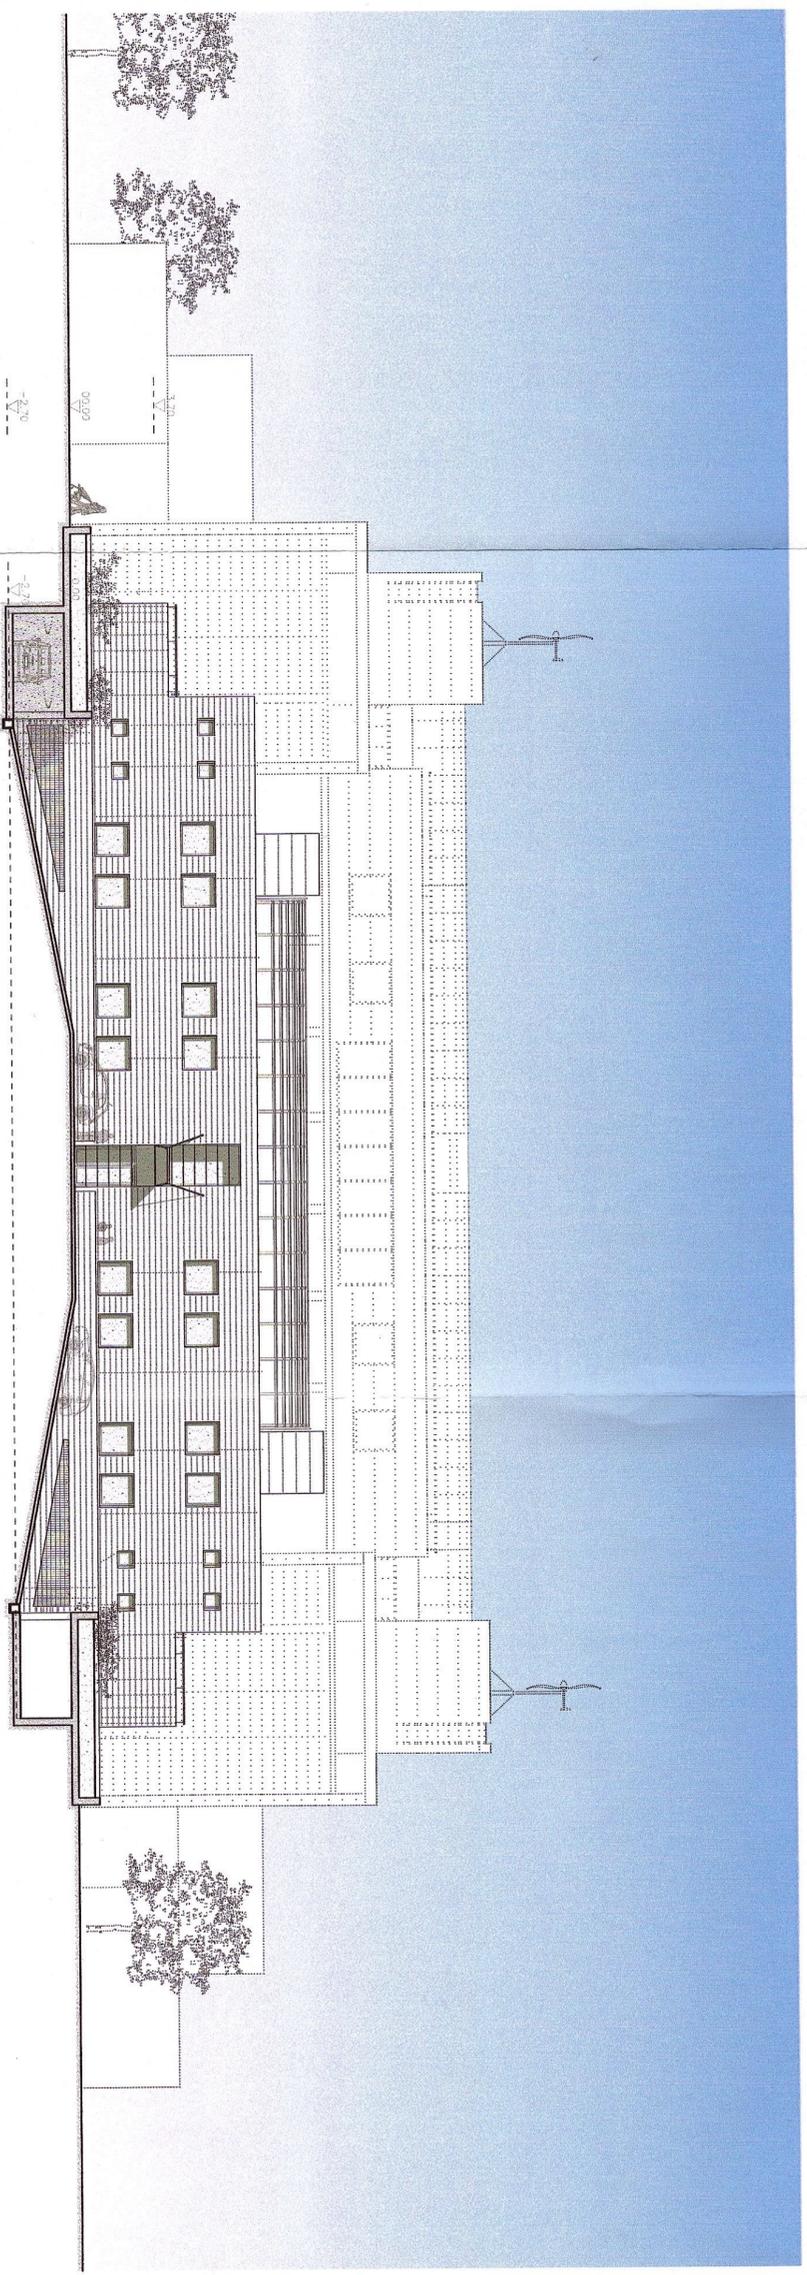

**PROGETTO PRELIMINARE**  
 agg. MAGGIO 2013

**UFFICI TERRITORIALI - PROSPETTO SUB**

PROGETTO:

STUDIO PROF. ARCH. LUCIO MORRICA (capofila)  
 ARCH. GIULIA MORRICA  
 ARCH. SERGIO WIRZ  
 ARCH. EMILIO ALTOMONTE  
 ARCH. MORENA ARTIOLA



**13**

rapp. 1/200