


LEGENDA

-  Area oggetto di intervento
-  Confine comunale

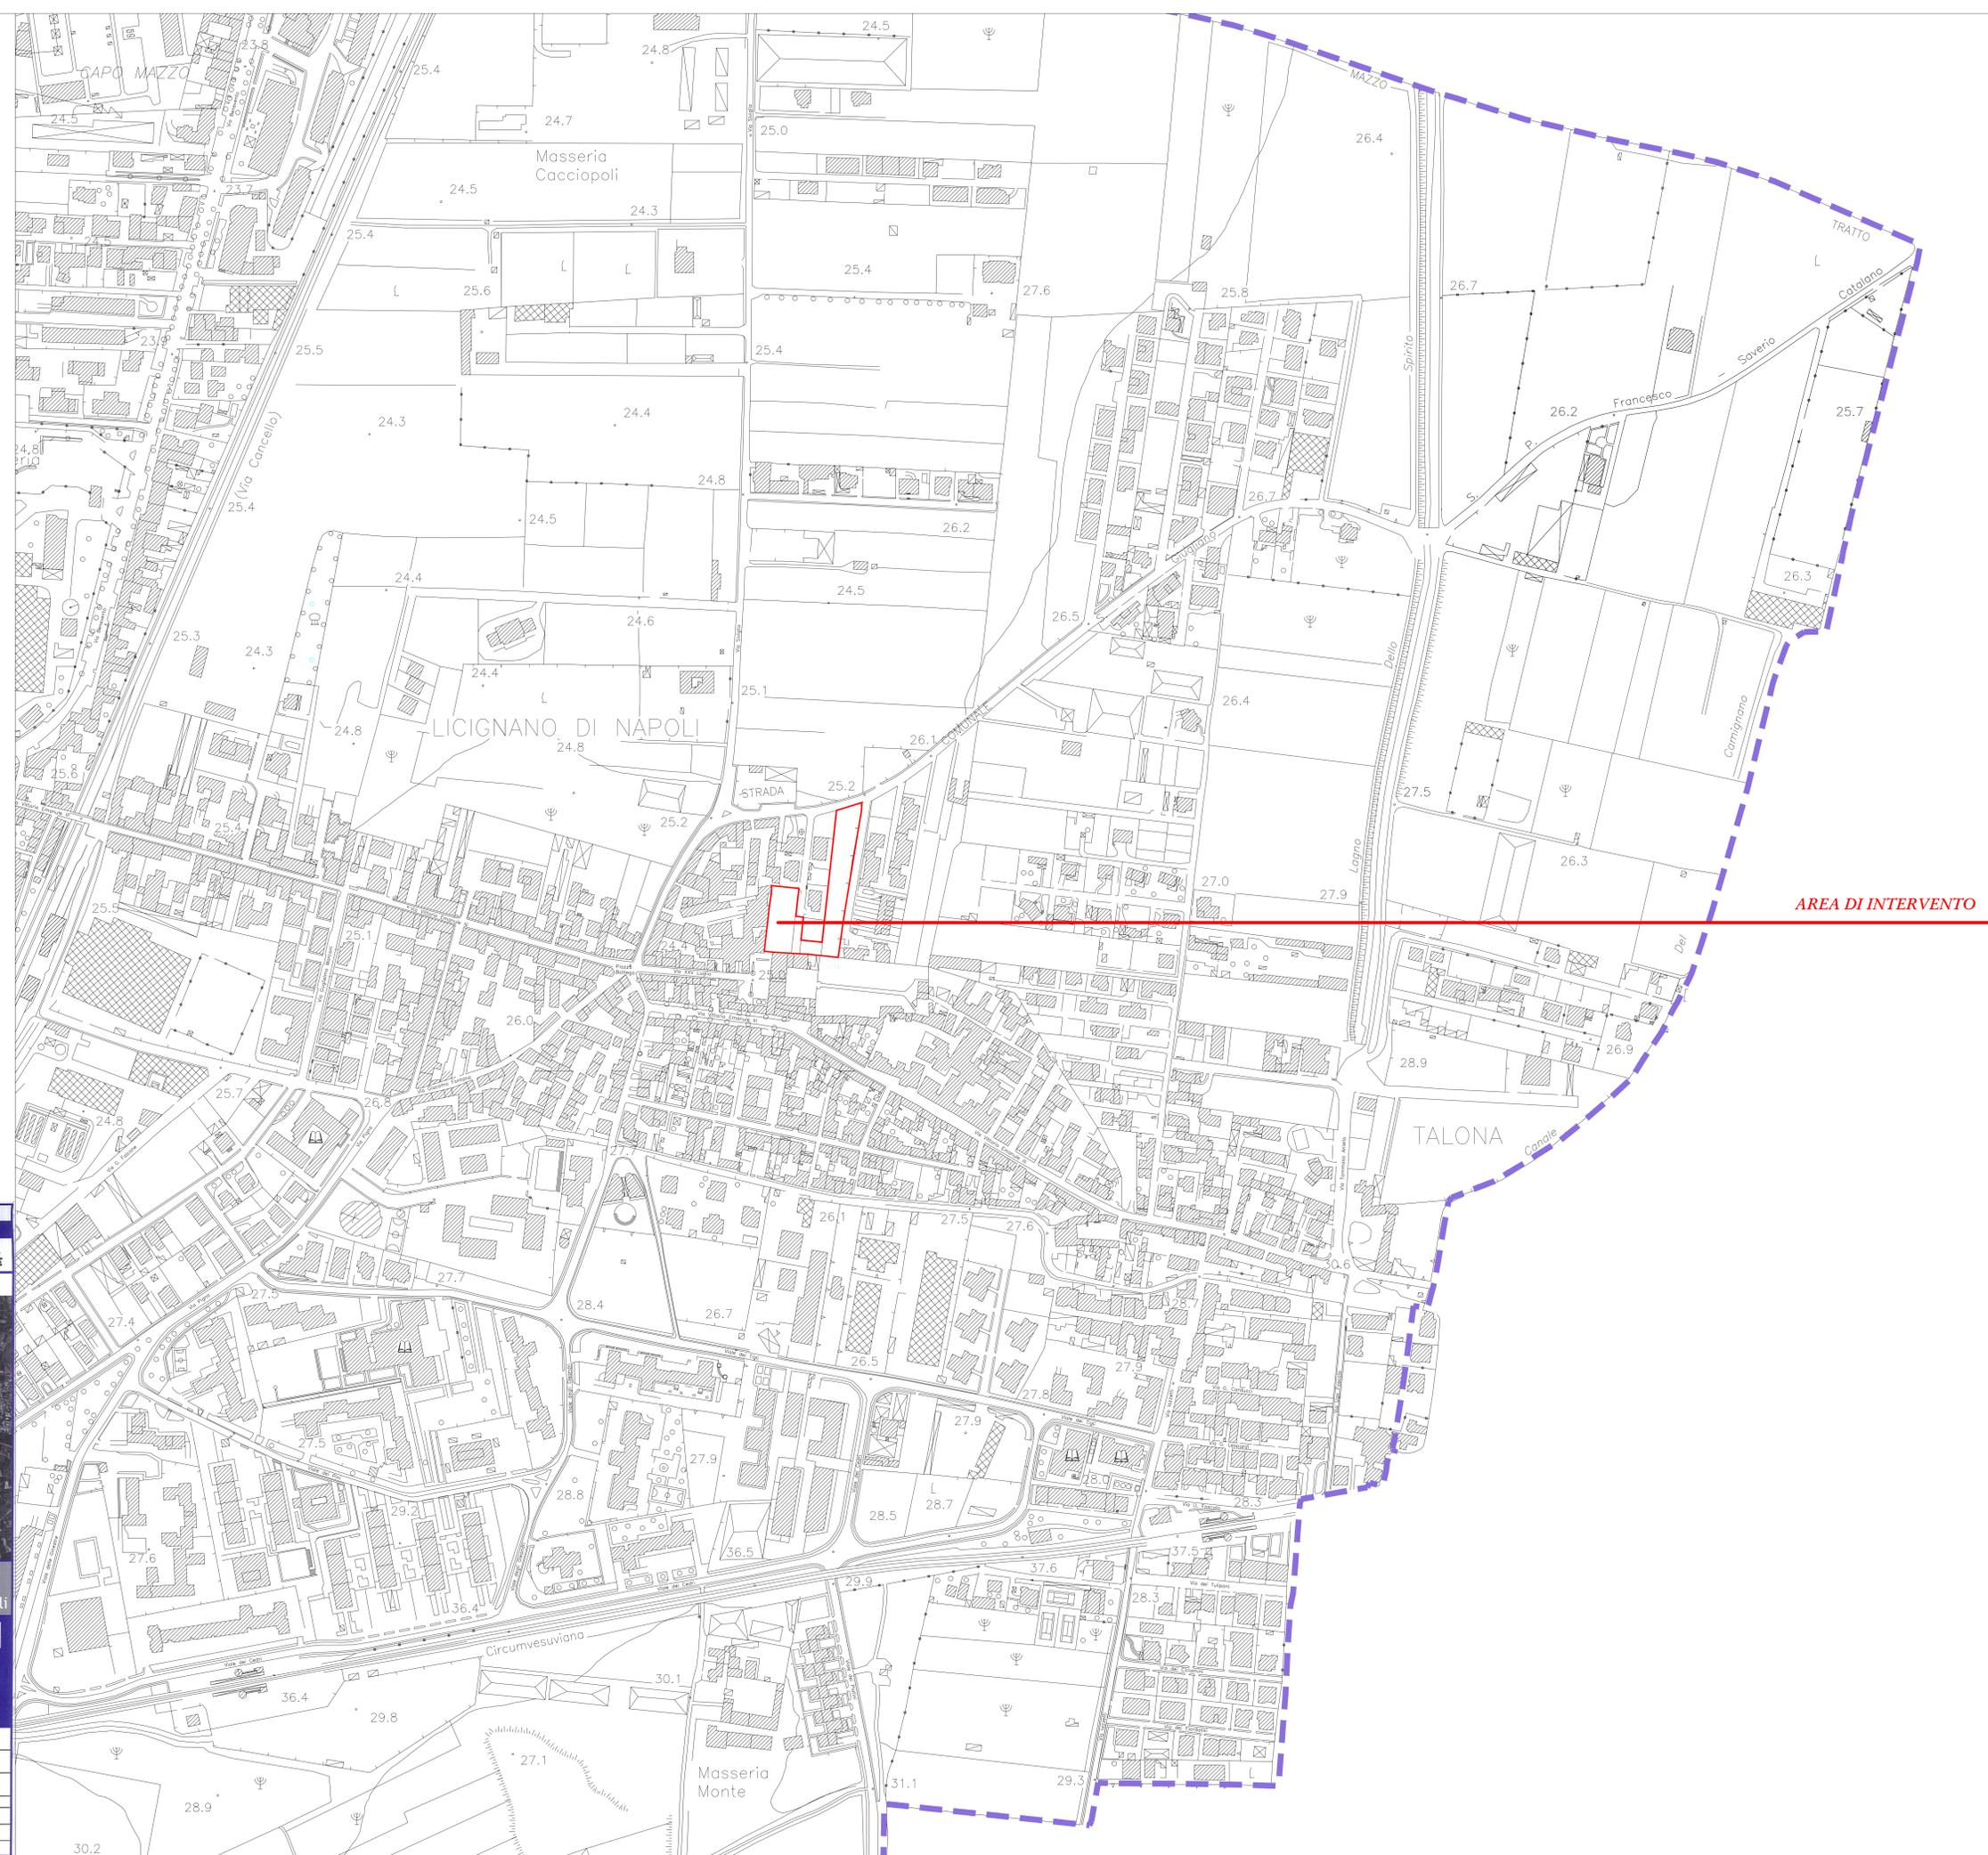

AREA DI INTERVENTO

Programma Integrato Urbano POR Campania - FESR 2013

PROGETTO PRELIMINARE

PRODOTTO IL 7 0 0
 DATA 2 5 SET. 2013



Ufficio **PIÙ Casalnuovo** di Napoli

Progetto P07
 Parcheggio Lancellotti

TITOLO:
 Inquadramento urbano

Tav. 1
Rev.01

Data **Settembre 2013** Scala 1:2000

R.U.P. Ing. Giuseppe Savola - Resp. Settore III - Pianificazione urbanistica e LL.PP.

Progettista arch. Vincenzo Marra

Supporto Tecnico Amministrativo al R.U.P. arch. Carmela Mascolo

Revisione	0	1	2	3
Redatto				
Controllato				
Approvato				