




SCHEMA TIPO COLLEGAMENTO SOTTOSERVIZI  
SCALA 1:25

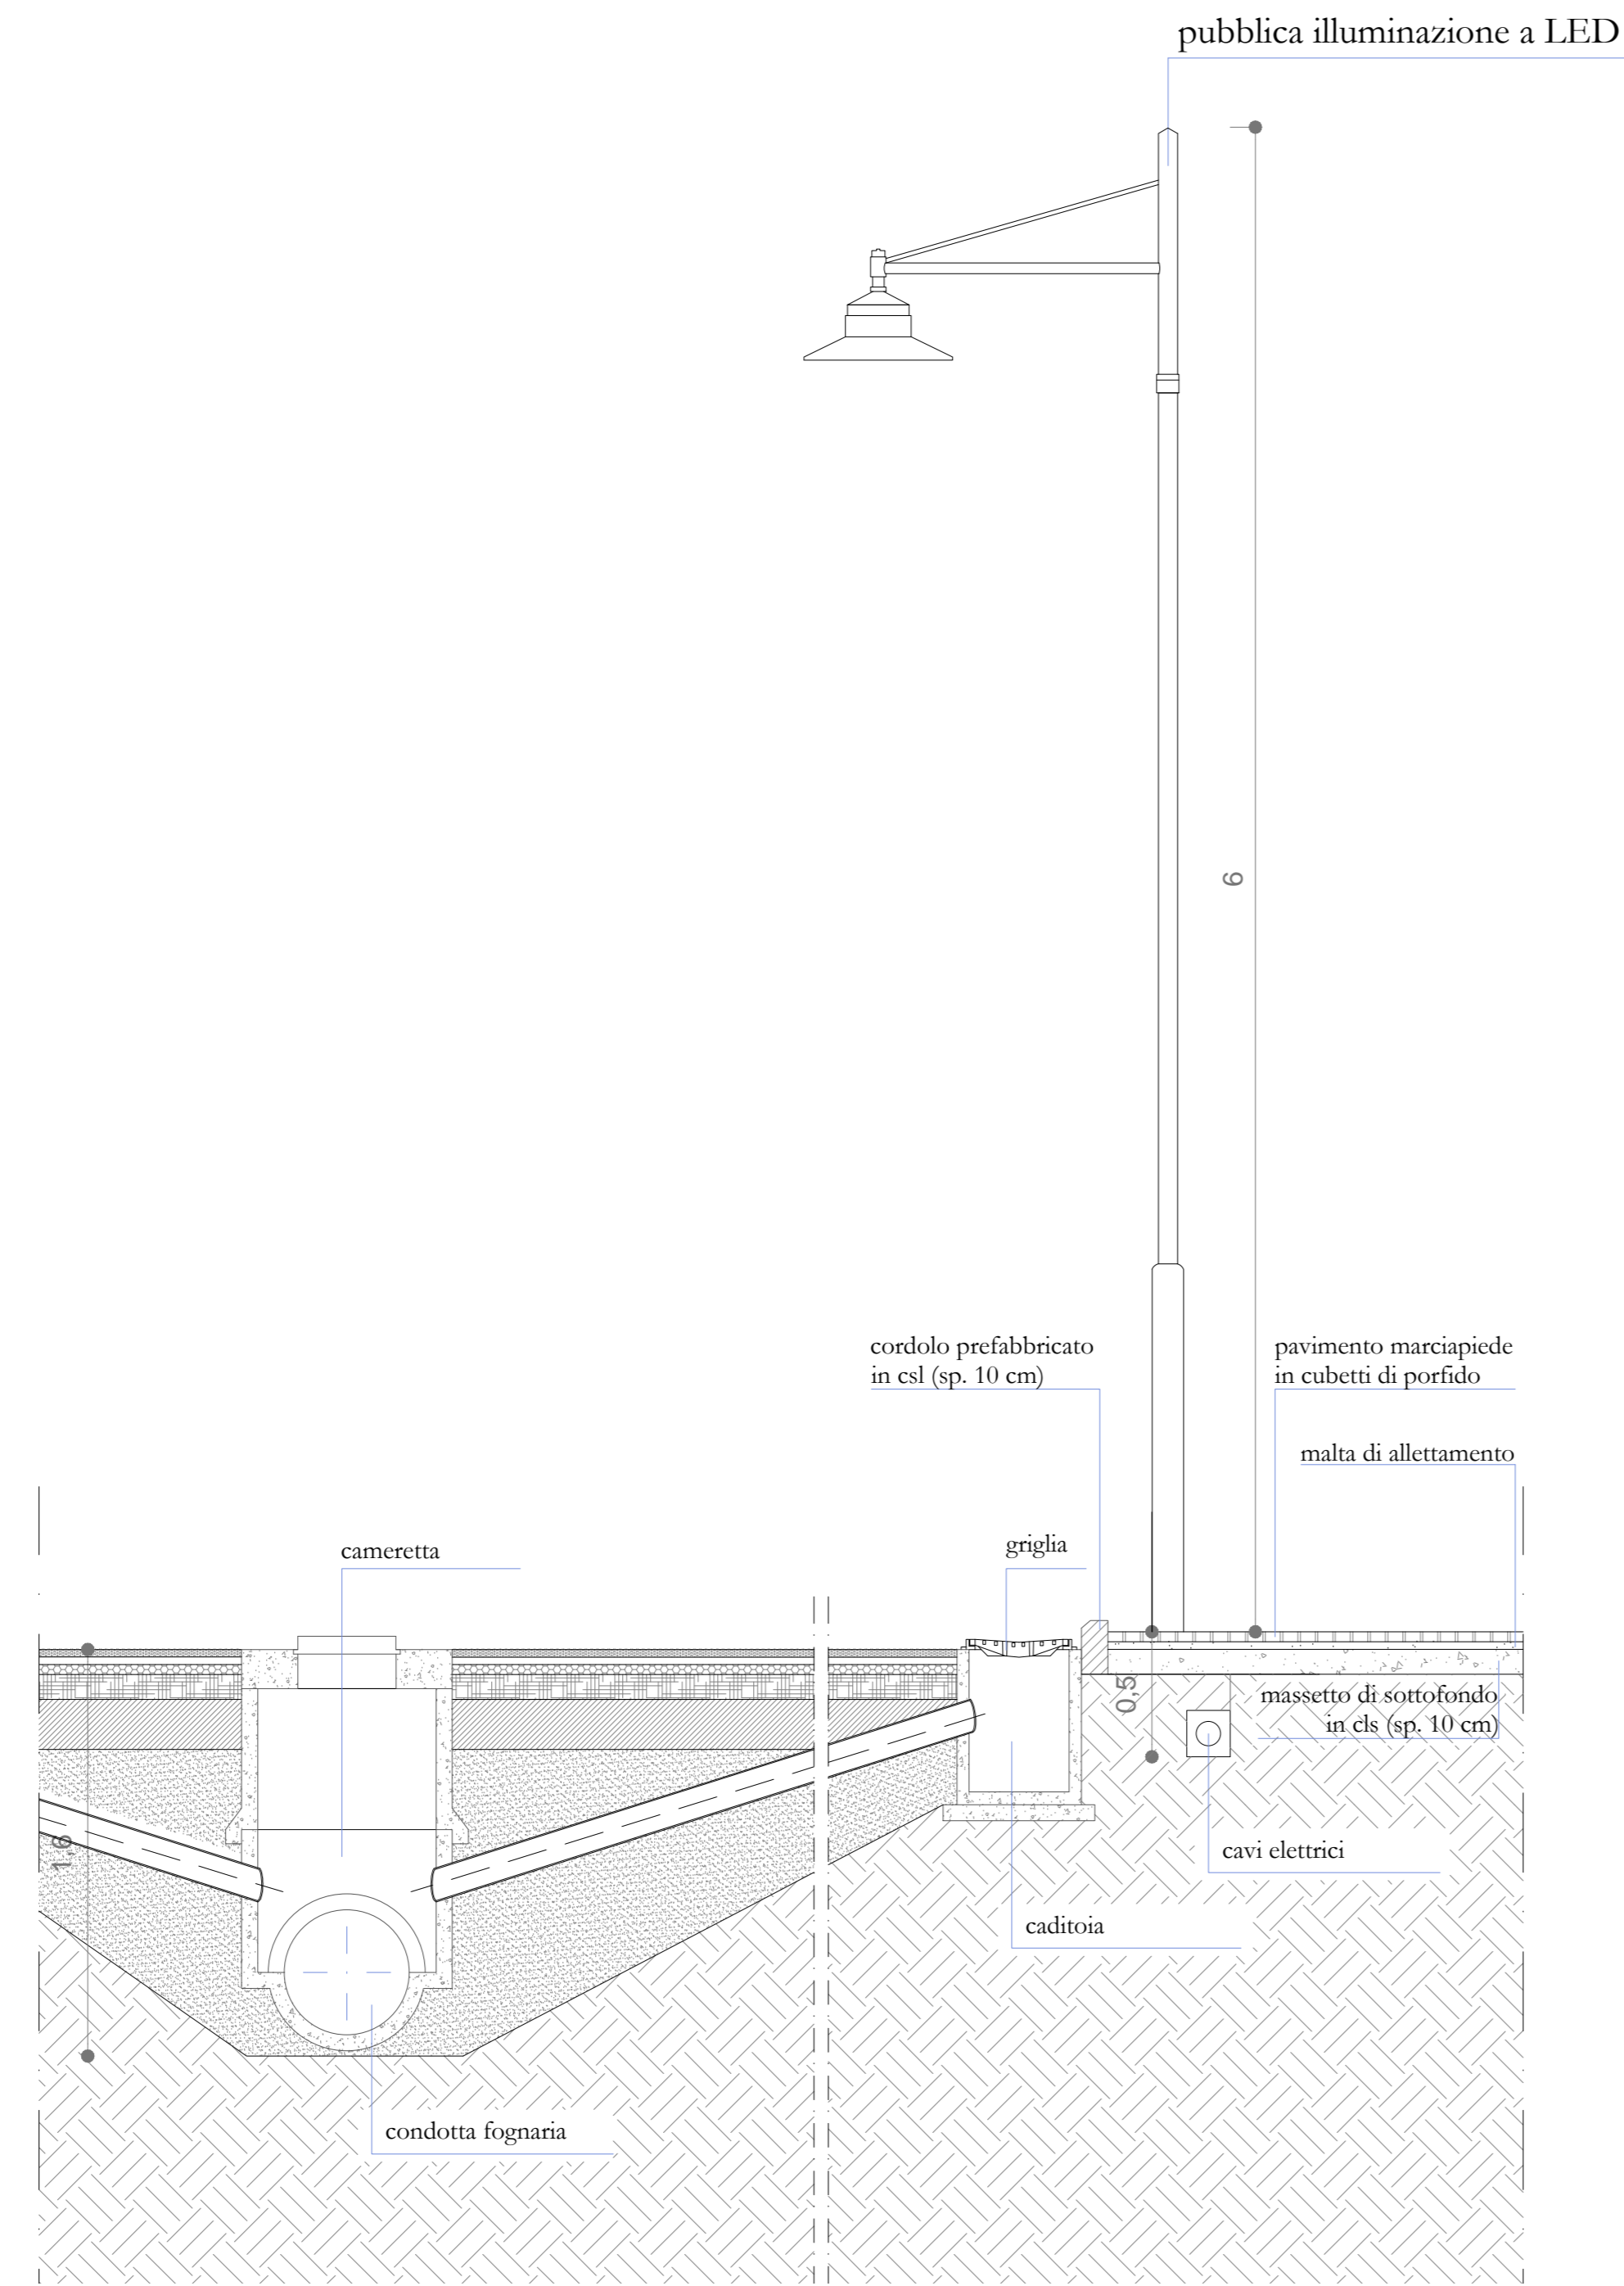


PARTICOLARI POZZETTO DI LINEA  
SCALA 1:25

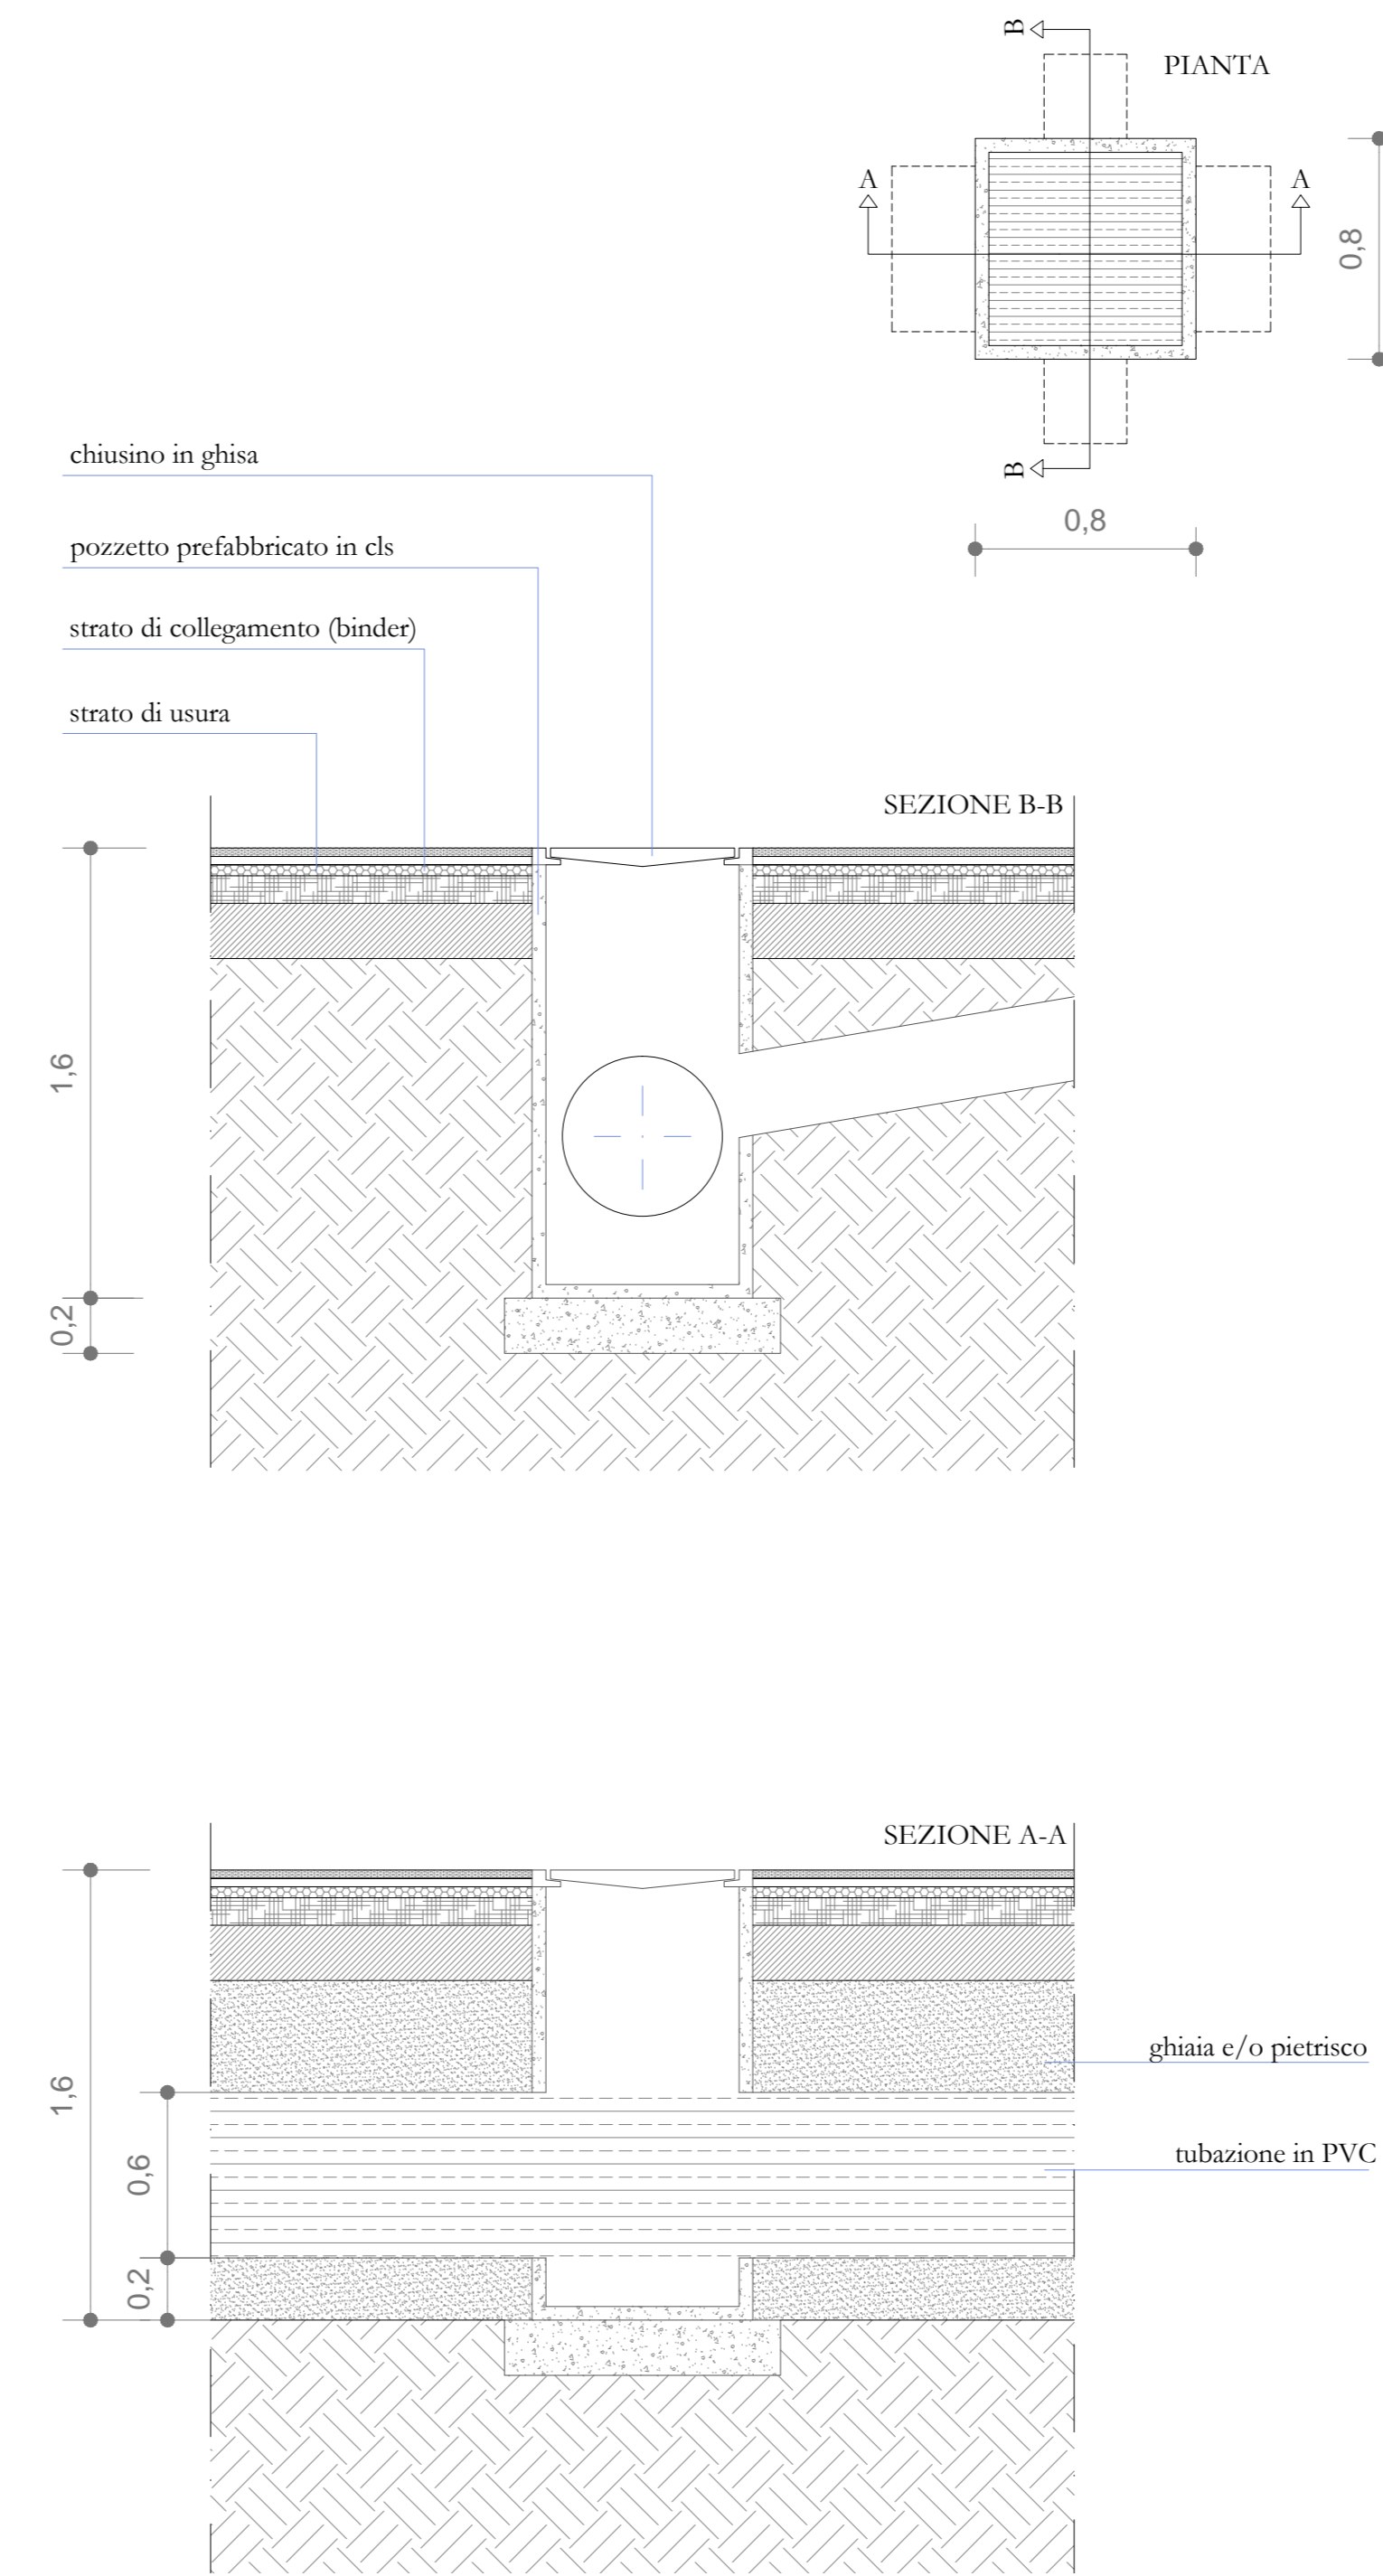

PARTICOLARI PAVIMENTAZIONE STALLI E CARREGGIATE  
SCALA 1:25

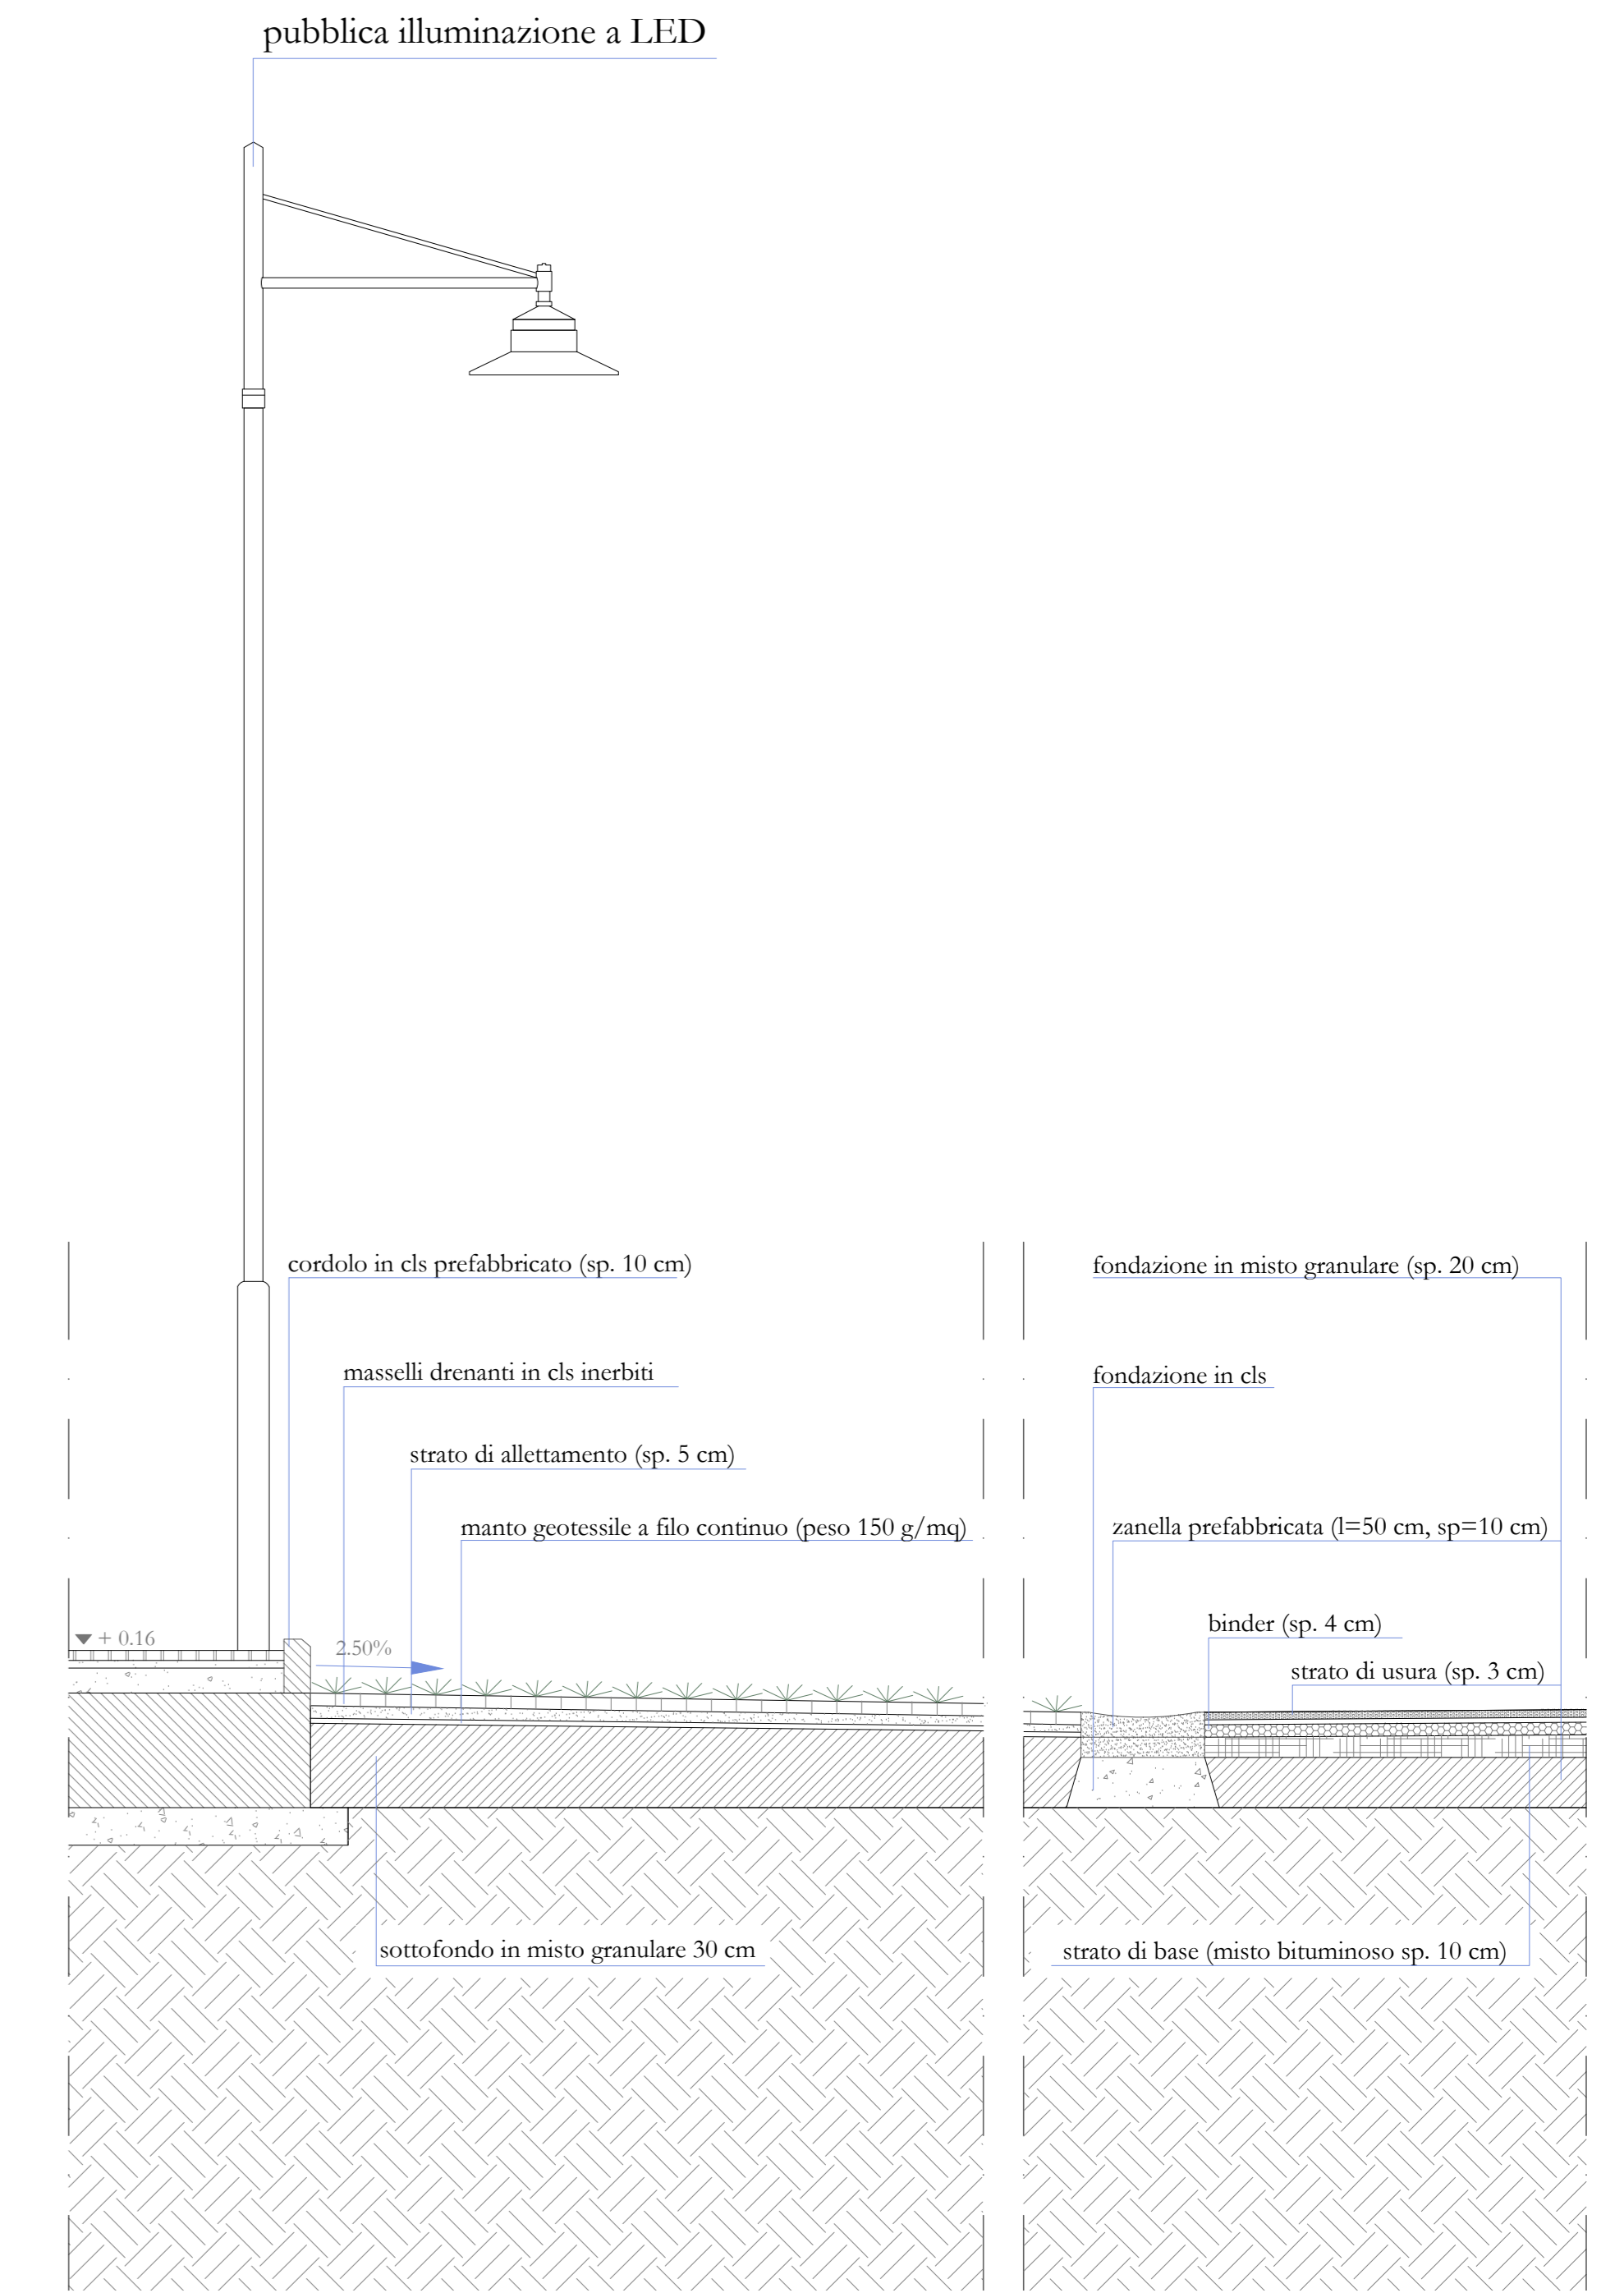

SEZIONE A-A AREA DI PARCHEGGIO  
SCALA 1:100

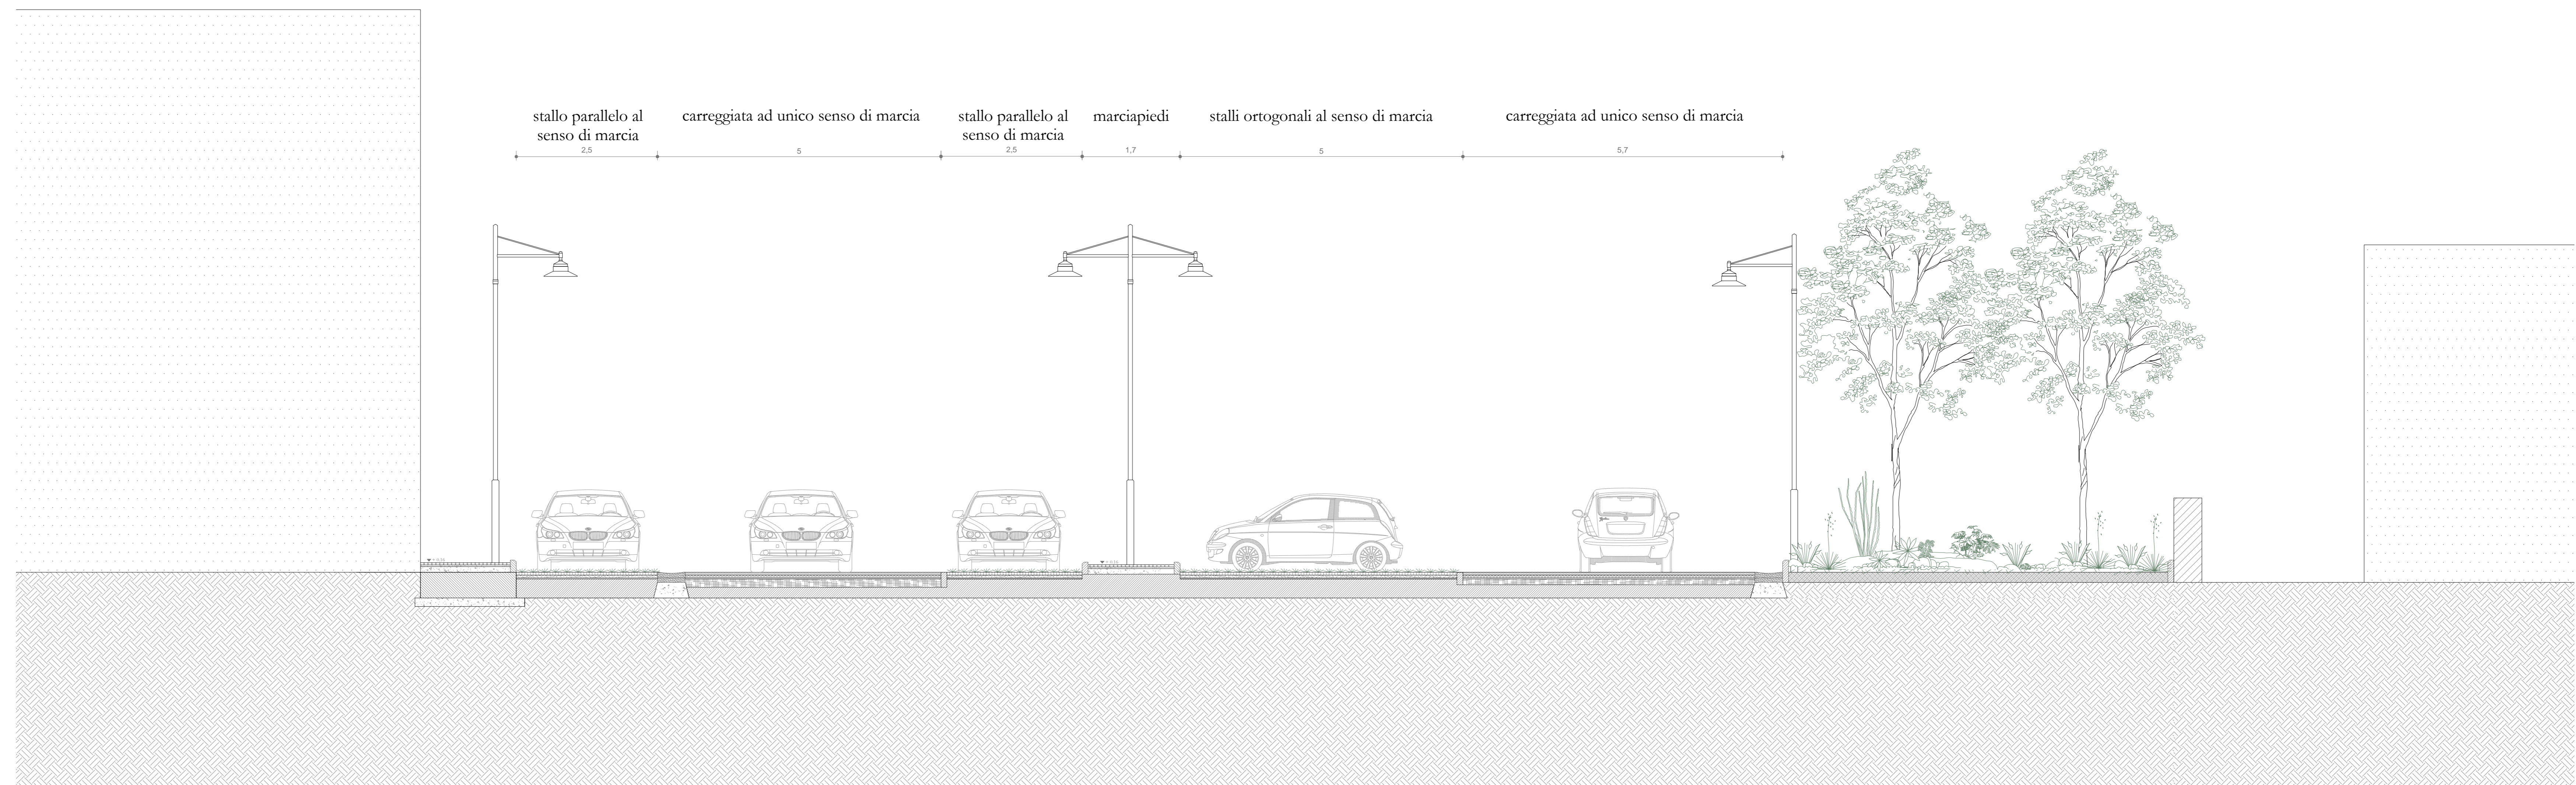

Programma Integrato Urbano POR Campania - FESR 2013

PROGETTO PRELIMINARE

Ufficio **PIÙ** Casalnuovo di Napoli

Progetto P07  
Parcheggio Lancellotti  
TITOLO:  
Sezione e dettagli  
Tav. 6  
Rev.01

Data Settembre 2013

R.U.P. Ing. Giuseppe Savoia - Resp. Settore III - Pianificazione urbanistica e LL.PP.

Progettista arch. Vincenzo Marra

Supporto Tecnico Amministrativo al R.U.P. arch. Carmela Mascolo

Revisione	0	1	2	3
Redatto				
Controllato				
Approvato				