COMUNE DI CASALNUOVO DI NAPOLI
PROVINCIA DI NAPOLI

PARCHEGGIO SULL'AREA RETROSTANTE LA PARROCCHIA DI SAN GIACOMO AL CORSO UMBERTO I PARCHEGGIO M.U.S.A.

PLANIMETRIA DEL SISTEMA DI DRENAGGIO DELLE ACQUE METEORICHE

PROGETTO PRELIMINARE

RUP:
Ing. Giuseppe Savoia

PROGETTISTI:
Ing. Enzo Discetti
Geom. Giuseppe Esposito

ORDINE DEGLI INGEGNERI DELLA PROVINCIA DI NAPOLI
DOTT. ING. DISCETTI ENZO
ISCRITTO ALL'ALBO PROFESSIONALE
COL. N. 13386

PROT:
COMUNE DI CASALNUOVO DI NAPOLI
(Provincia di Napoli)
Prot. 0010337 in Arrivo del 11-03-2013
Mittente: DISCETTI ENZO ING - ESPOSITO GIUSEPPE GEO

A norma di legge il presente elaborato non potrà essere riprodotto nè consegnato a terzi nè utilizzato per scopi diversi da quello di destinazione senza l'autorizzazione scritta dello STUDIO DISCETTI che ne detiene la proprietà.

COMMESSA	COMMITTENTE	FASE	OPERA	LOTTO	ELABORATO	
365201 3	015	PP	PB	00	TAV004	Scala 1:200

REVISIONE	DESCRIZIONE	REDATTO	DATA	VERIFICATO	DATA	APPROVATO	AUTORIZZATO	DATA
A		E.D. M.T.	Marzo 2013	E.D.	Marzo 2013	E.D.	E.D.	Marzo 2013

LEGENDA
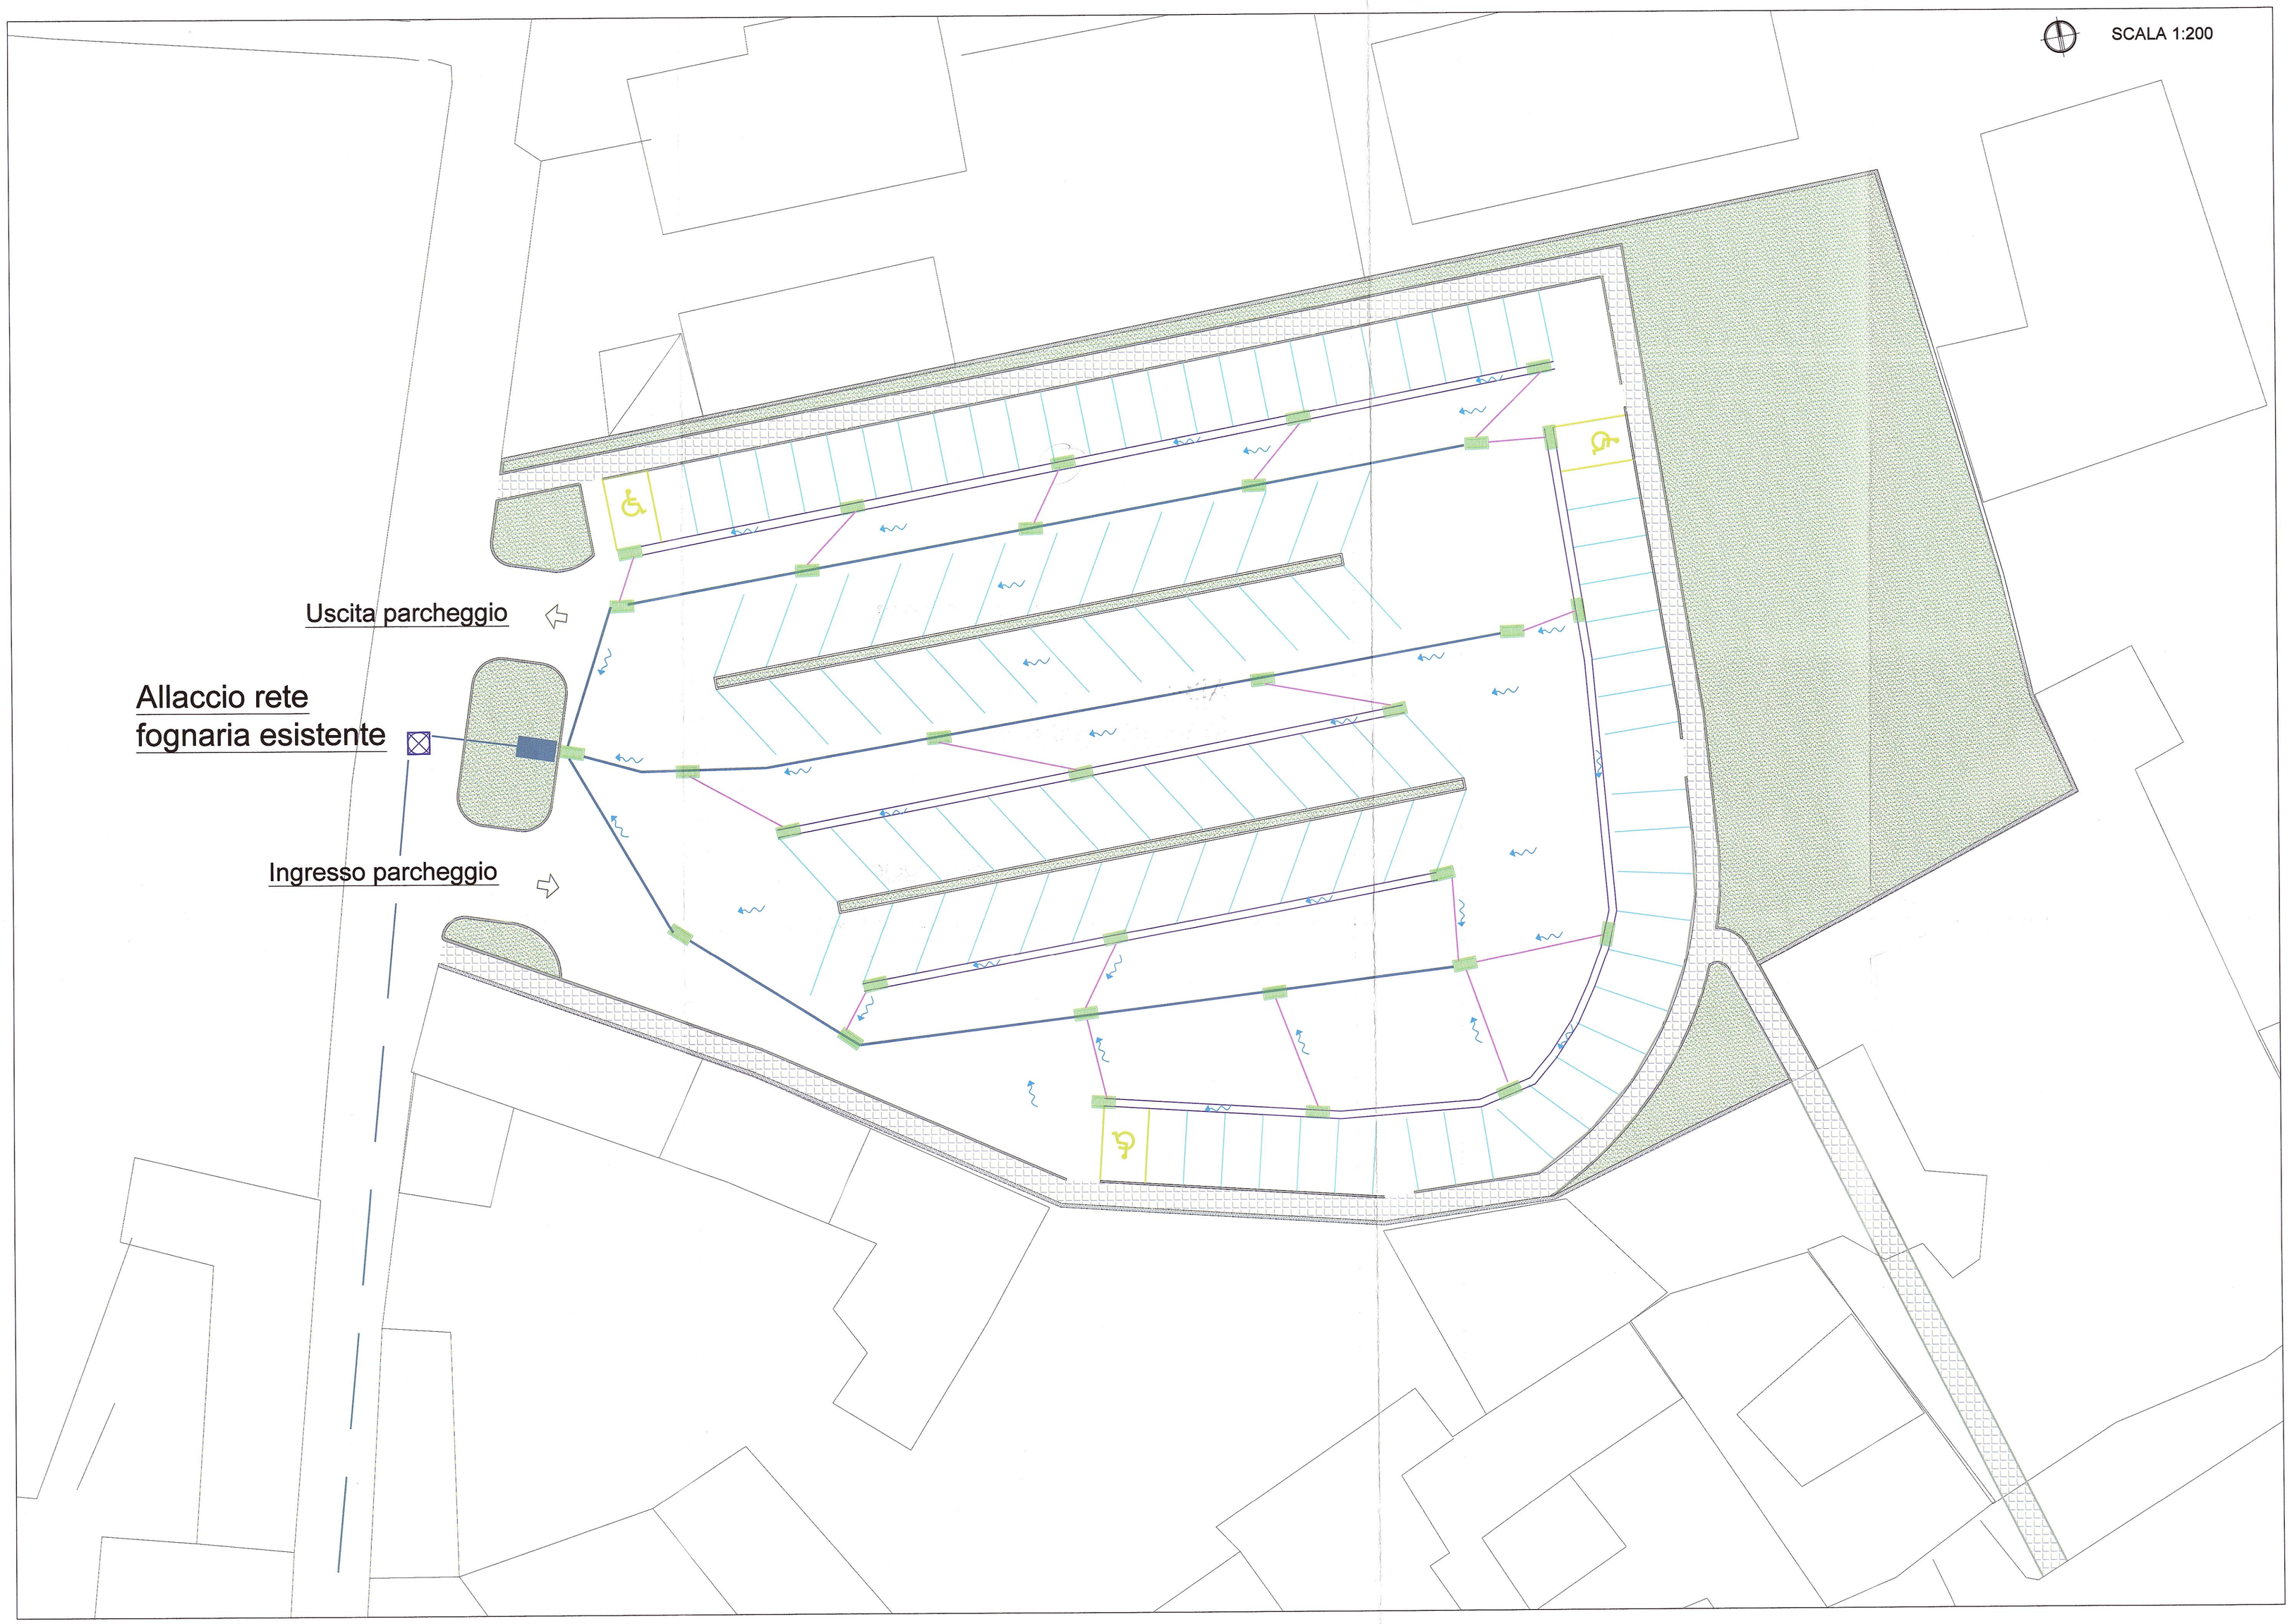
- Area verde piantumata con essenze autoctone
- Viabilità pedonale
- Muro di confine
- Stalli per auto
- Stalli per disabili
- Caditoia sifonata realizzata in elementi prefabbricati in cemento vibrato con griglia in ghisa sferoidale conforme alle norme UNI EN 124
- Pozzetto di recapito nella fognatura esistente
- Tubazione di raccolta delle acque meteoriche in PVC SN 4 DN 250 mm
- Tubazione fognatura esistente
- Fognolo di raccordo in PVC rigido SN 4 DN 160 mm
- Cunetta per la raccolta delle acque meteoriche in cls vibrocompresso 50x50 cm
- Deoleatore per il trattamento delle acque raccolte nel parcheggio
- Verso di percorrenza delle acque meteoriche