



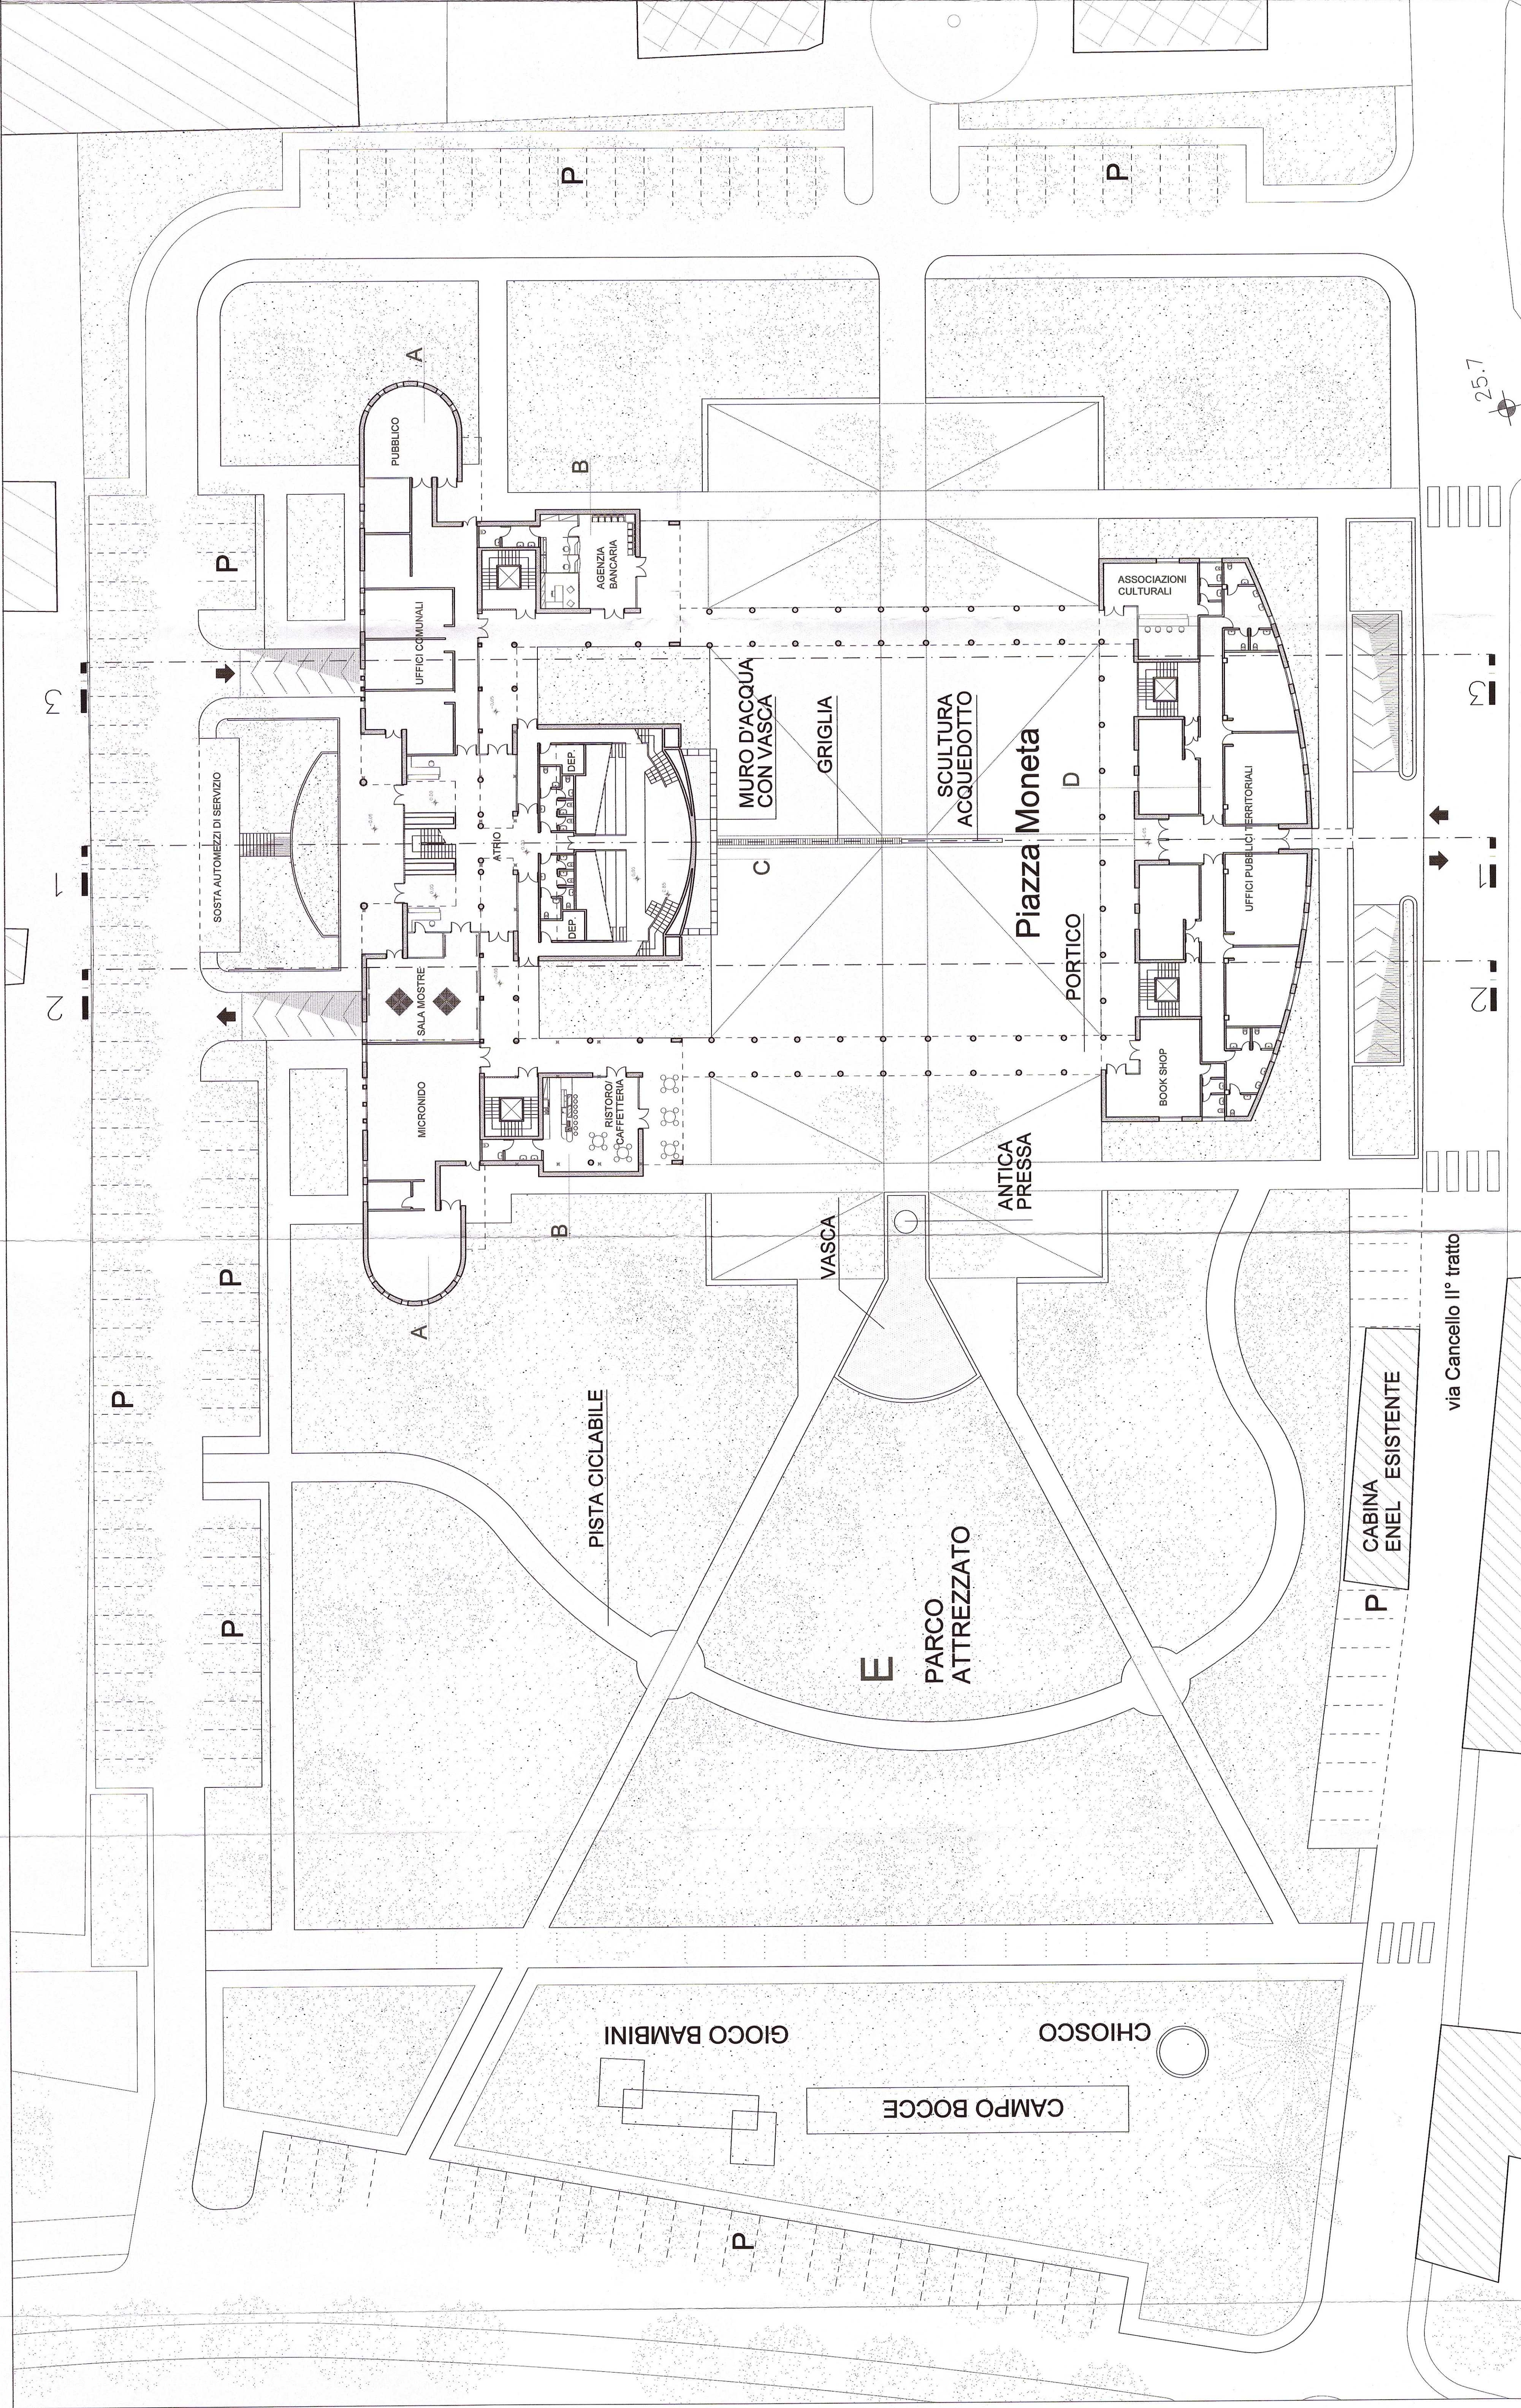

COMUNE DI CASALNUOVO
PROVINCIA DI NAPOLI
AREA EX MONETA
CITTADELLA CIVICA E PARCO ATTEZZATO

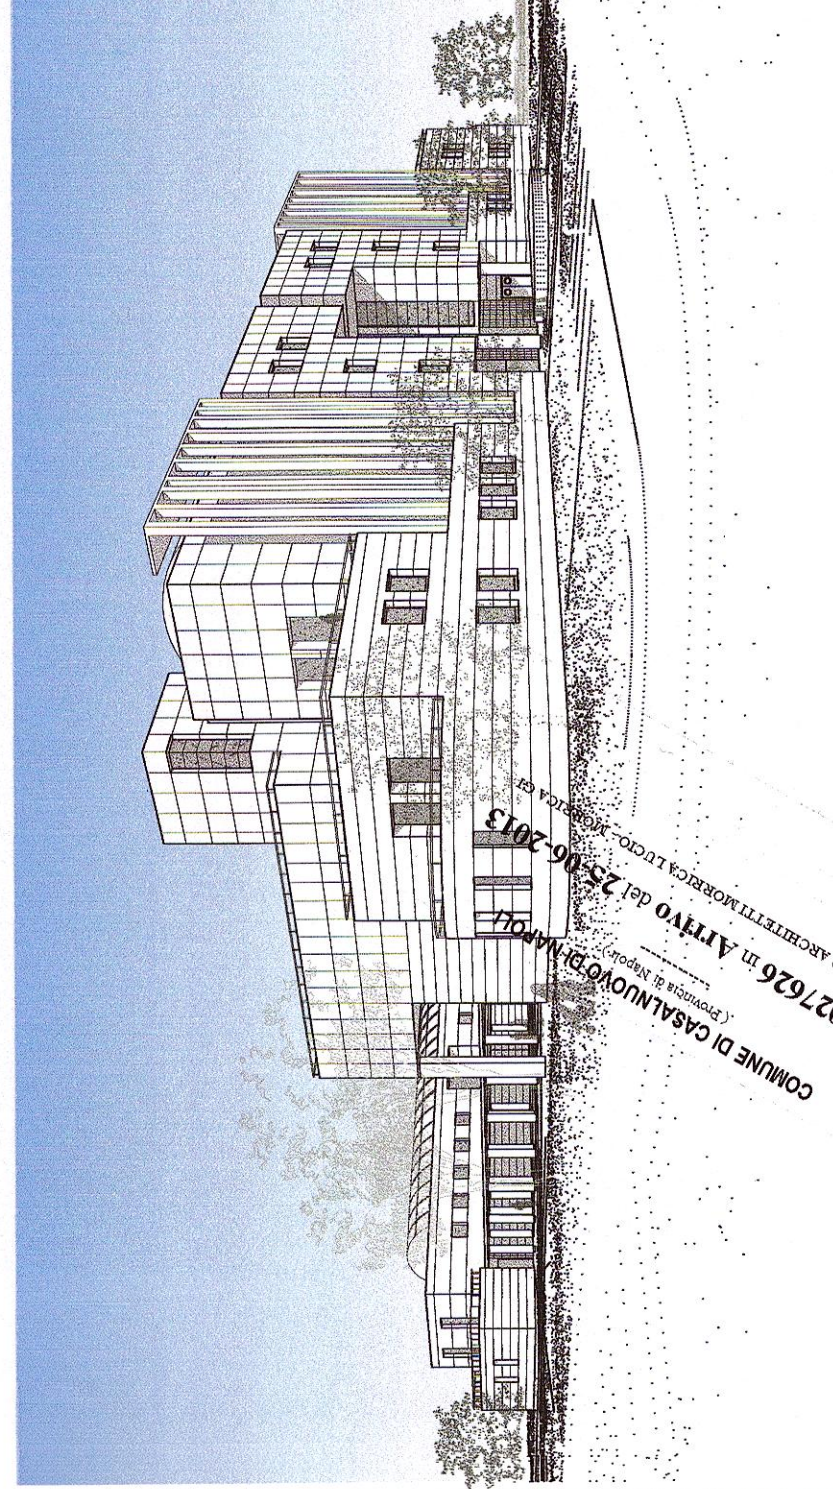

PROGETTO PRELIMINARE
agg. MAGGIO 2013

PIANTA PRIMO LIVELLO (q. 0.00)

PROGETTO:
STUDIO PROF. ARCH. LUCIO MORRICA (capigruppo)
ARCH. GIULIA MORRICA
ARCH. SERGIO WIRZ
COLL.:
ARCH. EMILIO ALTOMONTE
ARCH. MORENA ARTIOLA

4

rapp. 1/250