



PARCHEGGIO SULL'AREA RETROSTANTE LA PARROCCHIA
DI SAN GIACOMO AL CORSO UMBERTO I
PARCHEGGIO M.U.S.A.
PLANIMETRIA GENERALE DI INTERVENTO

PROGETTO PRELIMINARE

RUP:
Ing. Giuseppe Savio



PROGETTISTI:
Ing. Enzo Diacelli
Geom. Giuseppe Esposito

PROT.:
COMUNE DI CASALNUOVO DI NAPOLI
Prot. 0010337 in merito del 11-03-2013



A norma di legge il presente elaborato non potrà essere riprodotto né divulgato a terzi né in forma integrale né in parte senza permesso scritto dallo STUDIO DISCELLI



LEGENDA

- Area verde piantumata con essenze autoctone
- Viabilità pedonale
- Muro di confine
- Cassa automatica
- Distributore biglietti
- Barra automatica
- Dissuasori
- Stalli per parcheggi realizzati in gocciaio plastico bi-componente - n. posti 97
- Stalli per parcheggi per disabili in gocciaio plastico bi-componente - n. posti 3
- Segnaletica orizzontale in gocciaio plastico bi-componente
- Rampe di accesso (pendenza max 8%)

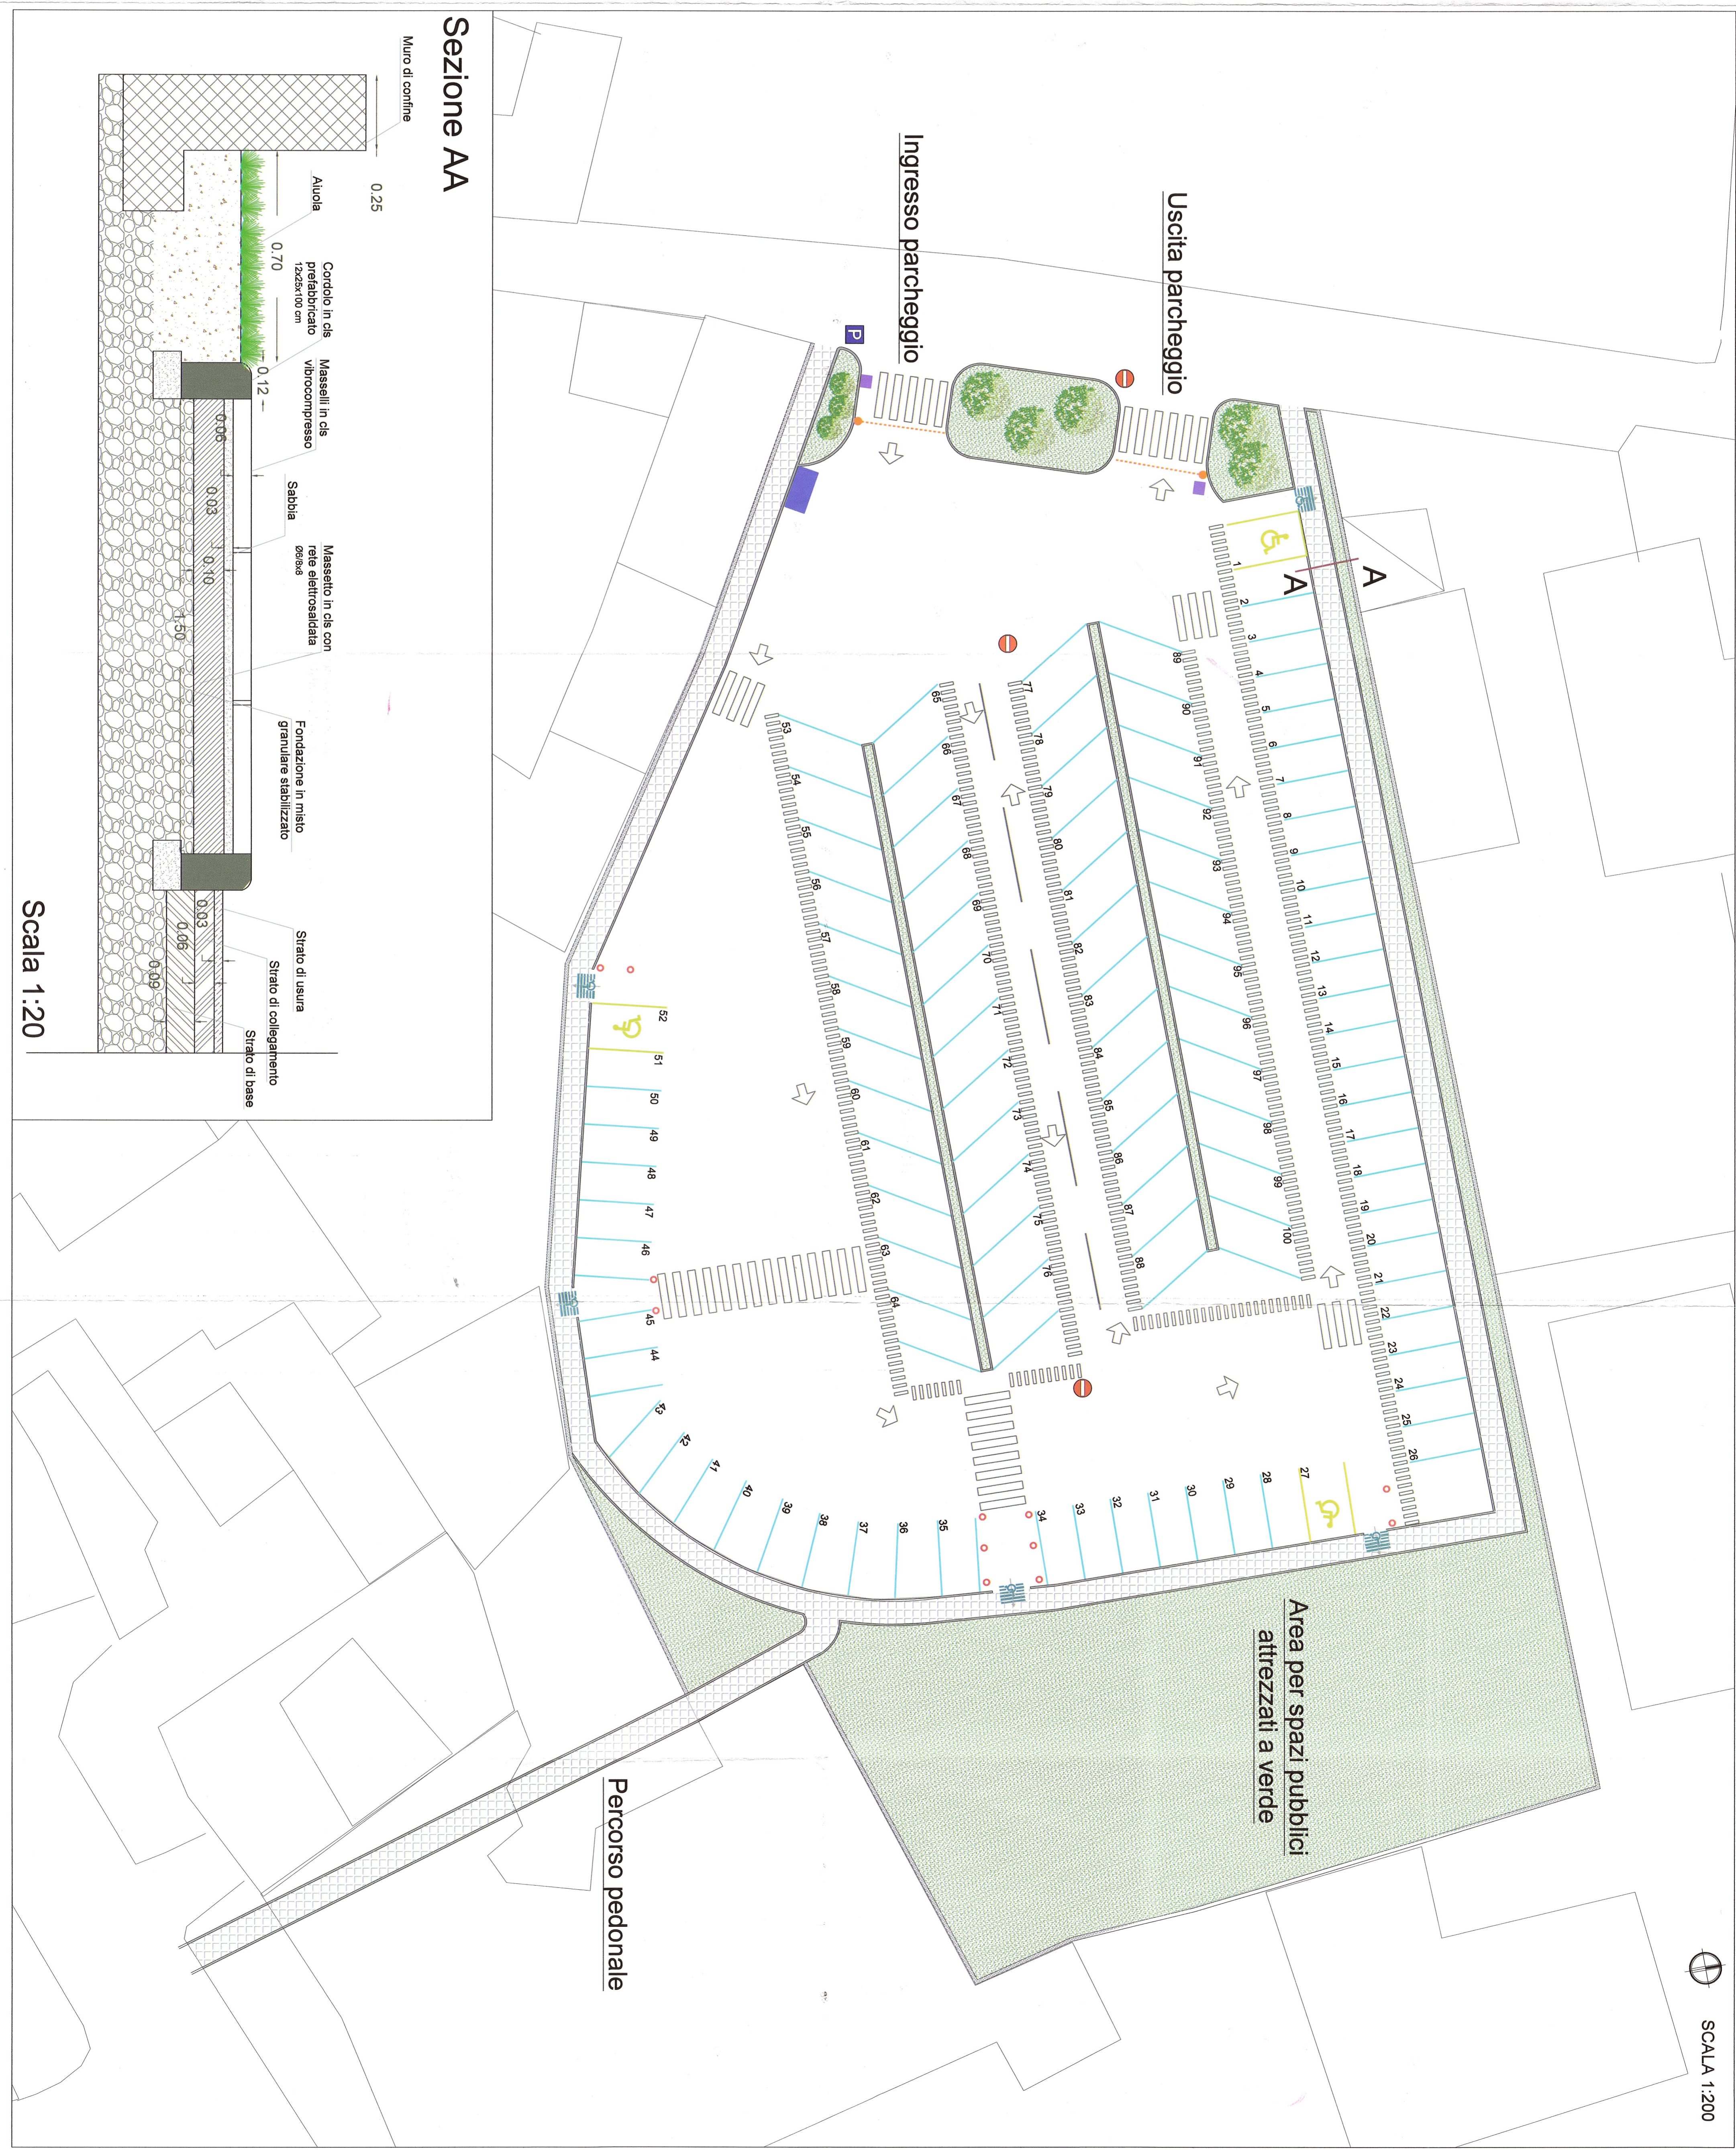

Sezione AA

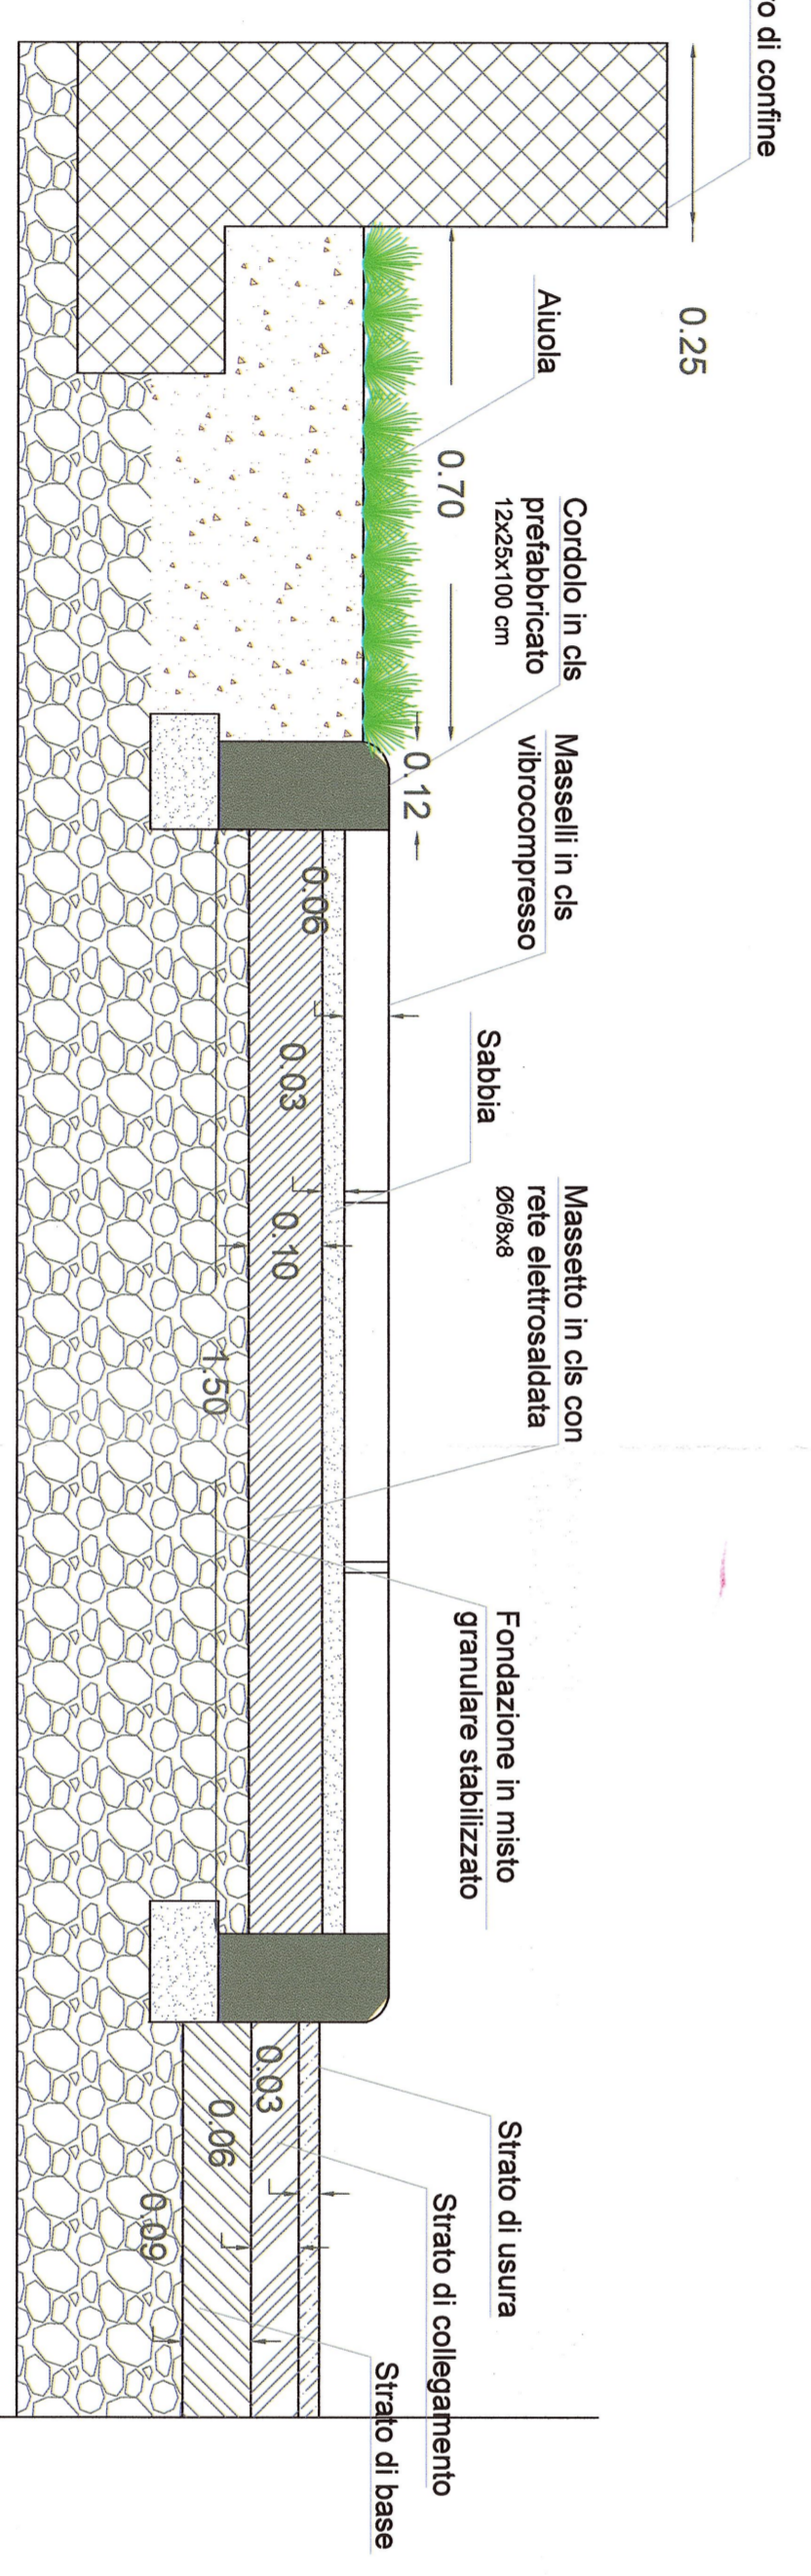

Scala 1:20